

Entwässerung in bereits genehmigtes System

- Legende:**
- G Gemeinschaftsfläche
 - 1 Wohnung 1 (Erdgeschoss)
 - 2 Wohnung 2 (Erdgeschoss)
 - 3 Wohnung 3 (Erdgeschoss)
 - 4 Wohnung 4 (Erdgeschoss)
 - 5 Wohnung 5 (Obergeschoss)
 - 6 Wohnung 6 (Obergeschoss)
 - 7 Wohnung 7 (Obergeschoss)
 - 8 Wohnung 8 (Obergeschoss)
 - 9 Wohnung 9 (Dachgeschoss)
 - 10 Wohnung 10 (Dachgeschoss)

Projekt:
Neubau Mehrfamilienhaus mit 10 Wohneinheiten und einer Tiefgarage

Teilungsplan Lageplan

Bauherr:
Deiss Projektbau GmbH
Herr Alexander Deiss
Burg 24,
88260 Argenbühl - Eglofs


Lage Baugrundstück
88316 Isny - Neutrauchburg,
Panoramastraße, FlNr : 39/10

Datum	12.08.2024	Maßstab 1/100
-------	------------	---------------

Panoramastraße


Gehweg

Zufahrt

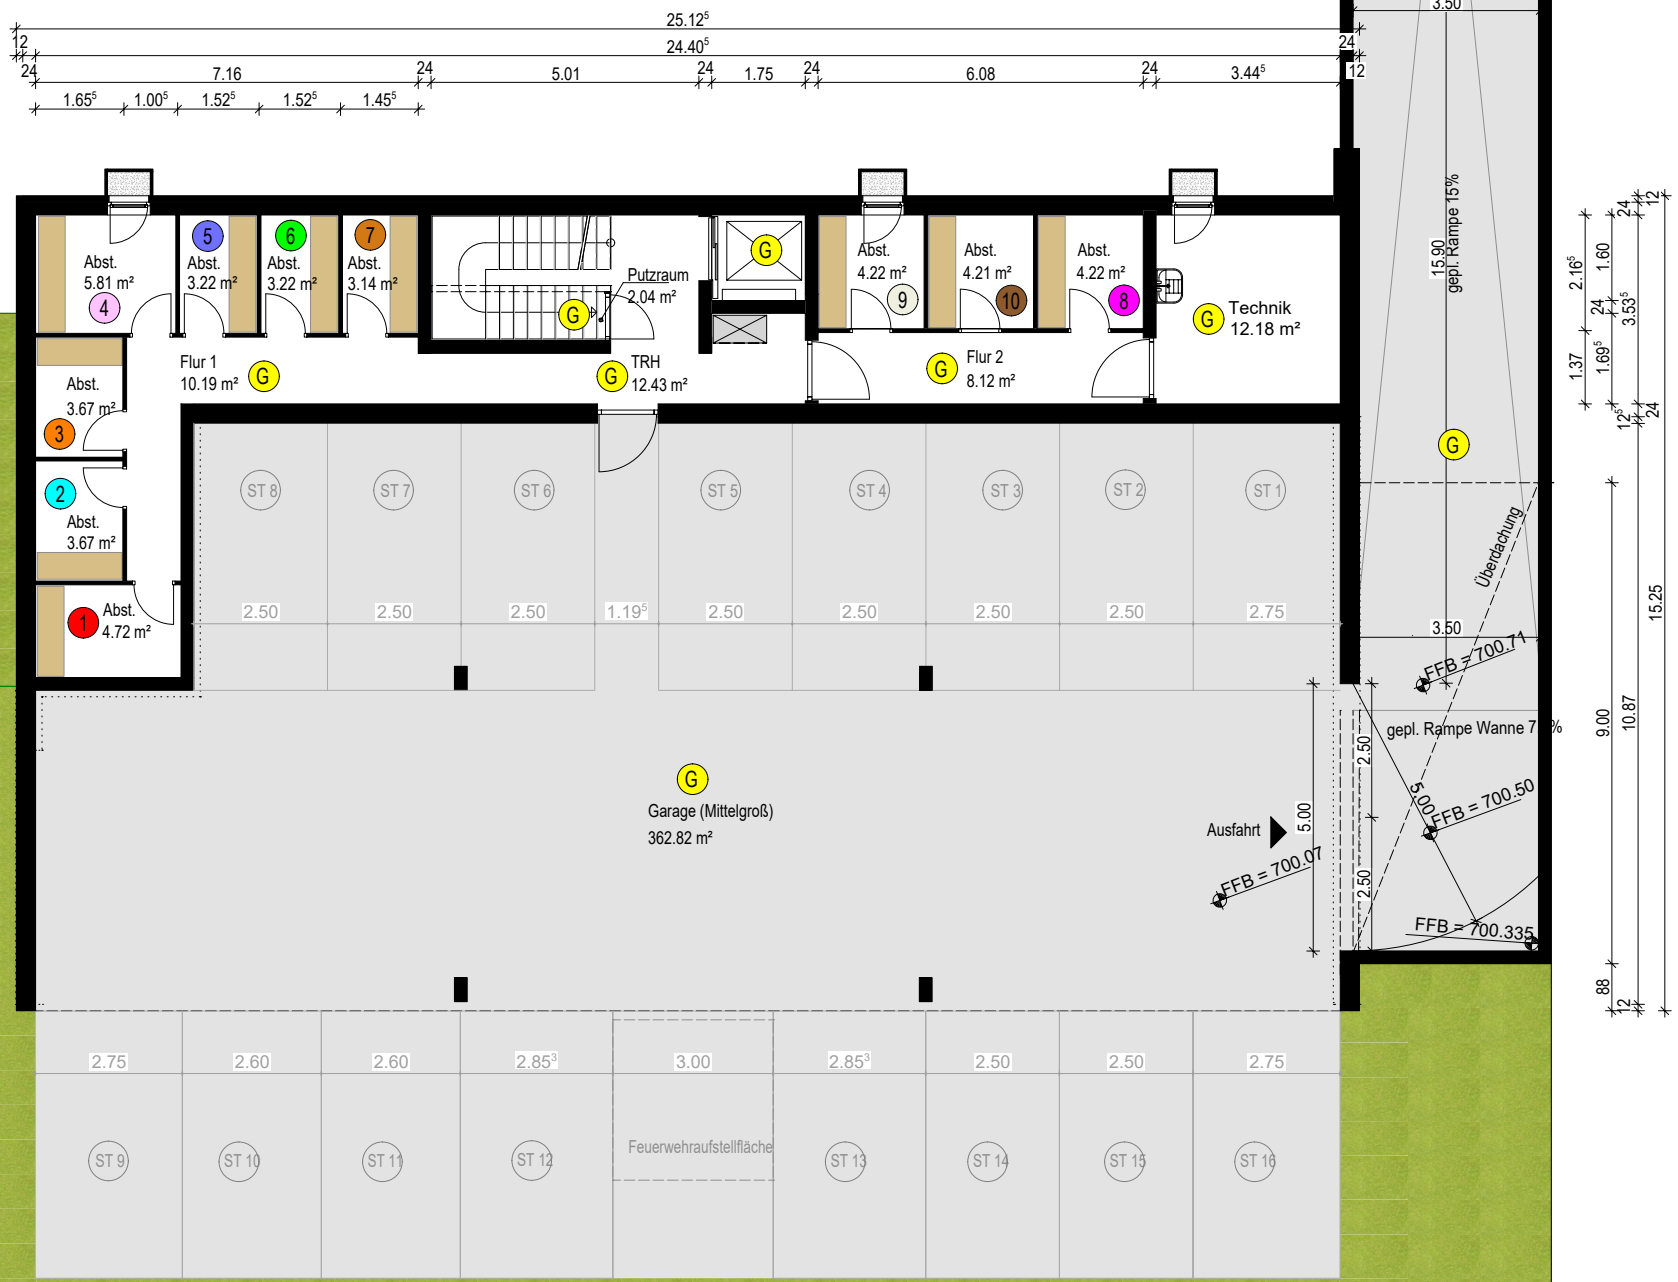

Legende:

- Gemeinschaftsfläche
- Wohnung 1 (Erdgeschoss)
- Wohnung 2 (Erdgeschoss)
- Wohnung 3 (Erdgeschoss)
- Wohnung 4 (Erdgeschoss)
- Wohnung 5 (Obergeschoss)
- Wohnung 6 (Obergeschoss)
- Wohnung 7 (Obergeschoss)
- Wohnung 8 (Obergeschoss)
- Wohnung 9 (Dachgeschoss)
- Wohnung 10 (Dachgeschoss)

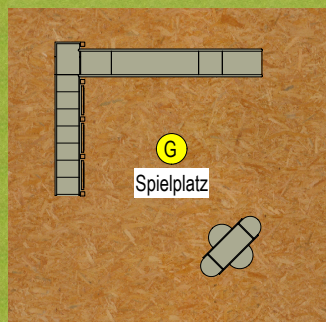

Projekt:
Neubau Mehrfamilienhaus mit 10 Wohneinheiten und einer Tiefgarage

Teilungsplan Untergeschoss



Bauherr:
Deiss Projektbau GmbH
Herr Alexander Deiss
Burg 24,
88260 Argenbühl - Eglofs

Lage Baugrundstück
88316 Isny - Neutrauchburg,
Panoramastraße, FINr : 39/10

Datum 12.08.2024 Maßstab 1/100



- Legende:**
- Gemeinschaftsfläche
 - Wohnung 1 (Erdgeschoss)
 - Wohnung 2 (Erdgeschoss)
 - Wohnung 3 (Erdgeschoss)
 - Wohnung 4 (Erdgeschoss)
 - Wohnung 5 (Obergeschoss)
 - Wohnung 6 (Obergeschoss)
 - Wohnung 7 (Obergeschoss)
 - Wohnung 8 (Obergeschoss)
 - Wohnung 9 (Dachgeschoss)
 - Wohnung 10 (Dachgeschoss)

Projekt:
Neubau Mehrfamilienhaus mit 10 Wohneinheiten und einer Tiefgarage

Teilungsplan Erdgeschoss



Bauherr: Deiss Projektbau GmbH Herr Alexander Deiss Burg 24, 88260 Argenbühl - Eglofs	Lage Baugrundstück 88316 Isny - Neutrauchburg, Panoramastraße, FINr : 39/10
--	--

Datum	12.08.2024	Maßstab	1/100
-------	------------	---------	-------



- Legende:**
- Gemeinschaftsfläche
 - Wohnung 1 (Erdgeschoss)
 - Wohnung 2 (Erdgeschoss)
 - Wohnung 3 (Erdgeschoss)
 - Wohnung 4 (Erdgeschoss)
 - Wohnung 5 (Obergeschoss)
 - Wohnung 6 (Obergeschoss)
 - Wohnung 7 (Obergeschoss)
 - Wohnung 8 (Obergeschoss)
 - Wohnung 9 (Dachgeschoss)
 - Wohnung 10 (Dachgeschoss)

Projekt:
Neubau Mehrfamilienhaus mit 10 Wohneinheiten und einer Tiefgarage

Teilungsplan Obergeschoss


Bauherr:
Deiss Projektbau GmbH
Herr Alexander Deiss
Burg 24,
88260 Argenbühl - Eglofs

Lage Baugrundstück
88316 Isny - Neutrauchburg,
Panoramastraße, FINr : 39/10

Datum	12.08.2024	Maßstab 1/100
-------	------------	---------------



- Legende:**
- G Gemeinschaftsfläche
 - 1 Wohnung 1 (Erdgeschoss)
 - 2 Wohnung 2 (Erdgeschoss)
 - 3 Wohnung 3 (Erdgeschoss)
 - 4 Wohnung 4 (Erdgeschoss)
 - 5 Wohnung 5 (Obergeschoss)
 - 6 Wohnung 6 (Obergeschoss)
 - 7 Wohnung 7 (Obergeschoss)
 - 8 Wohnung 8 (Obergeschoss)
 - 9 Wohnung 9 (Dachgeschoss)
 - 10 Wohnung 10 (Dachgeschoss)

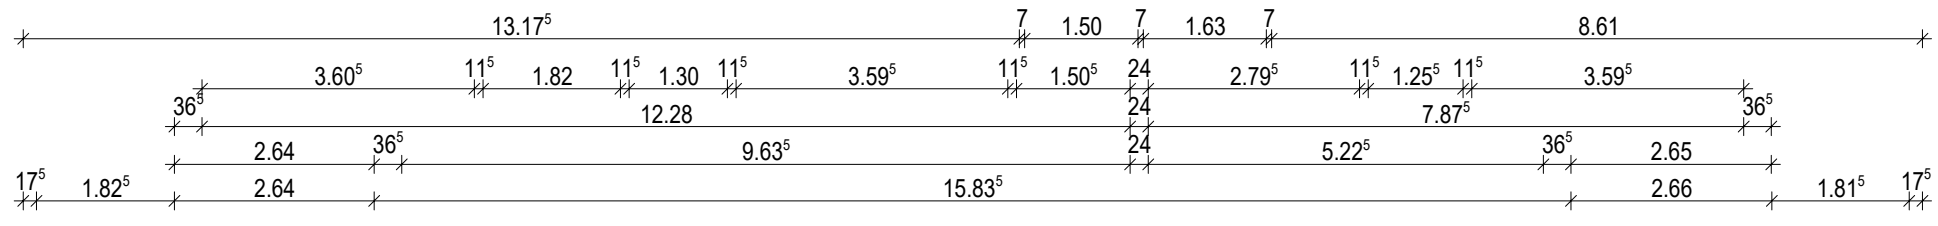


Projekt:
Neubau Mehrfamilienhaus mit 10 Wohneinheiten und einer Tiefgarage

Teilungsplan Dachgeschoss


Bauherr:
Deiss Projektbau GmbH
Herr Alexander Deiss
Burg 24,
88260 Argenbühl - Eglofs

Lage Baugrundstück
88316 Isny - Neutrauchburg,
Panoramastraße, FINr : 39/10

Datum	12.08.2024	Maßstab 1/100
-------	------------	---------------

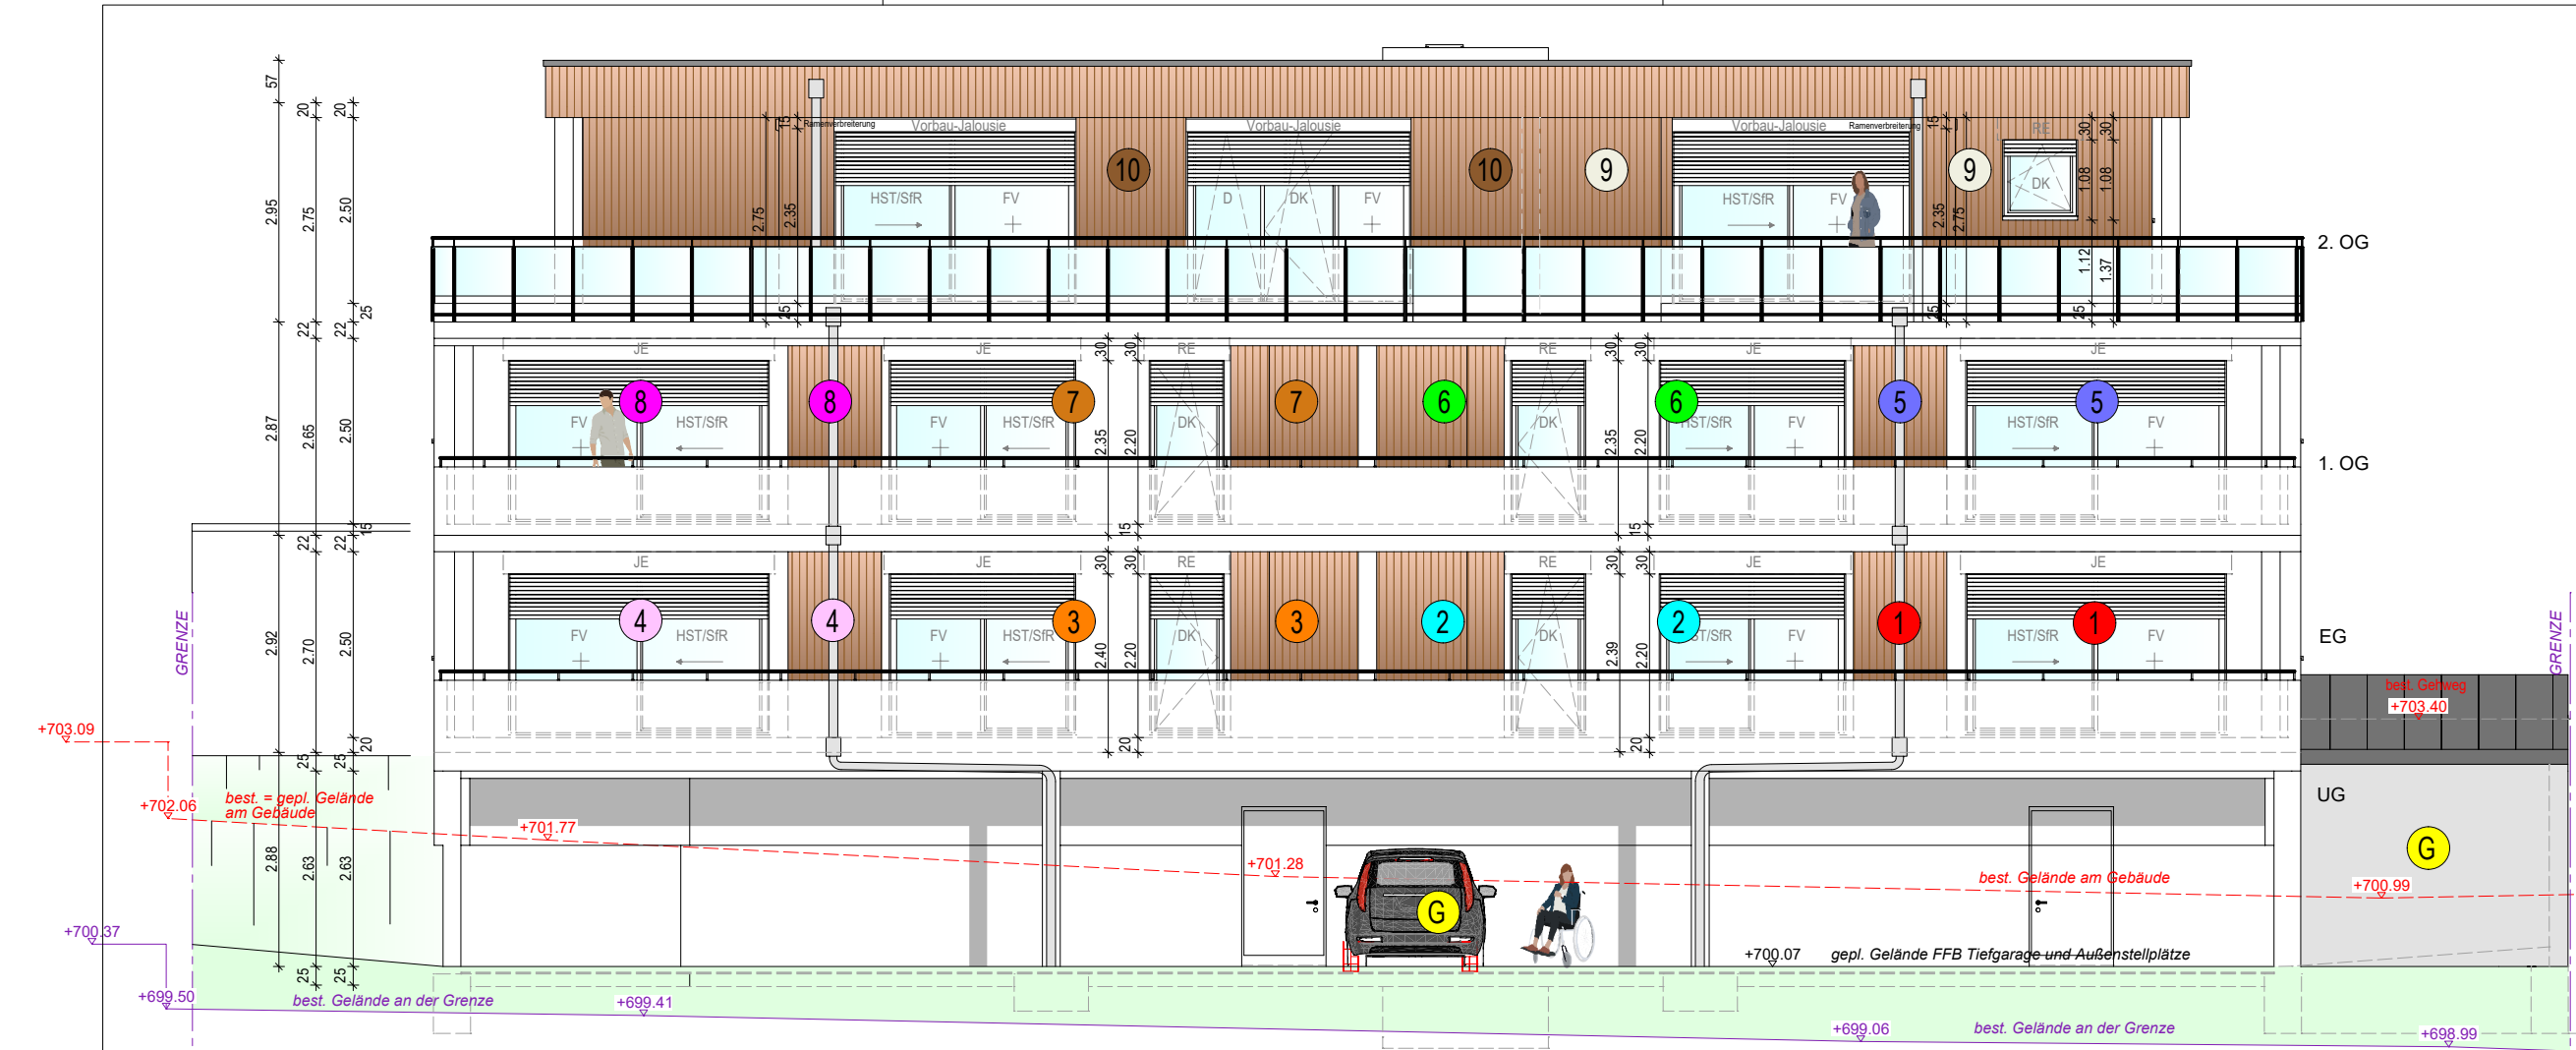

- Legende:**
- G Gemeinschaftsfläche
 - 1 Wohnung 1 (Erdgeschoss)
 - 2 Wohnung 2 (Erdgeschoss)
 - 3 Wohnung 3 (Erdgeschoss)
 - 4 Wohnung 4 (Erdgeschoss)
 - 5 Wohnung 5 (Obergeschoss)
 - 6 Wohnung 6 (Obergeschoss)
 - 7 Wohnung 7 (Obergeschoss)
 - 8 Wohnung 8 (Obergeschoss)
 - 9 Wohnung 9 (Dachgeschoss)
 - 10 Wohnung 10 (Dachgeschoss)

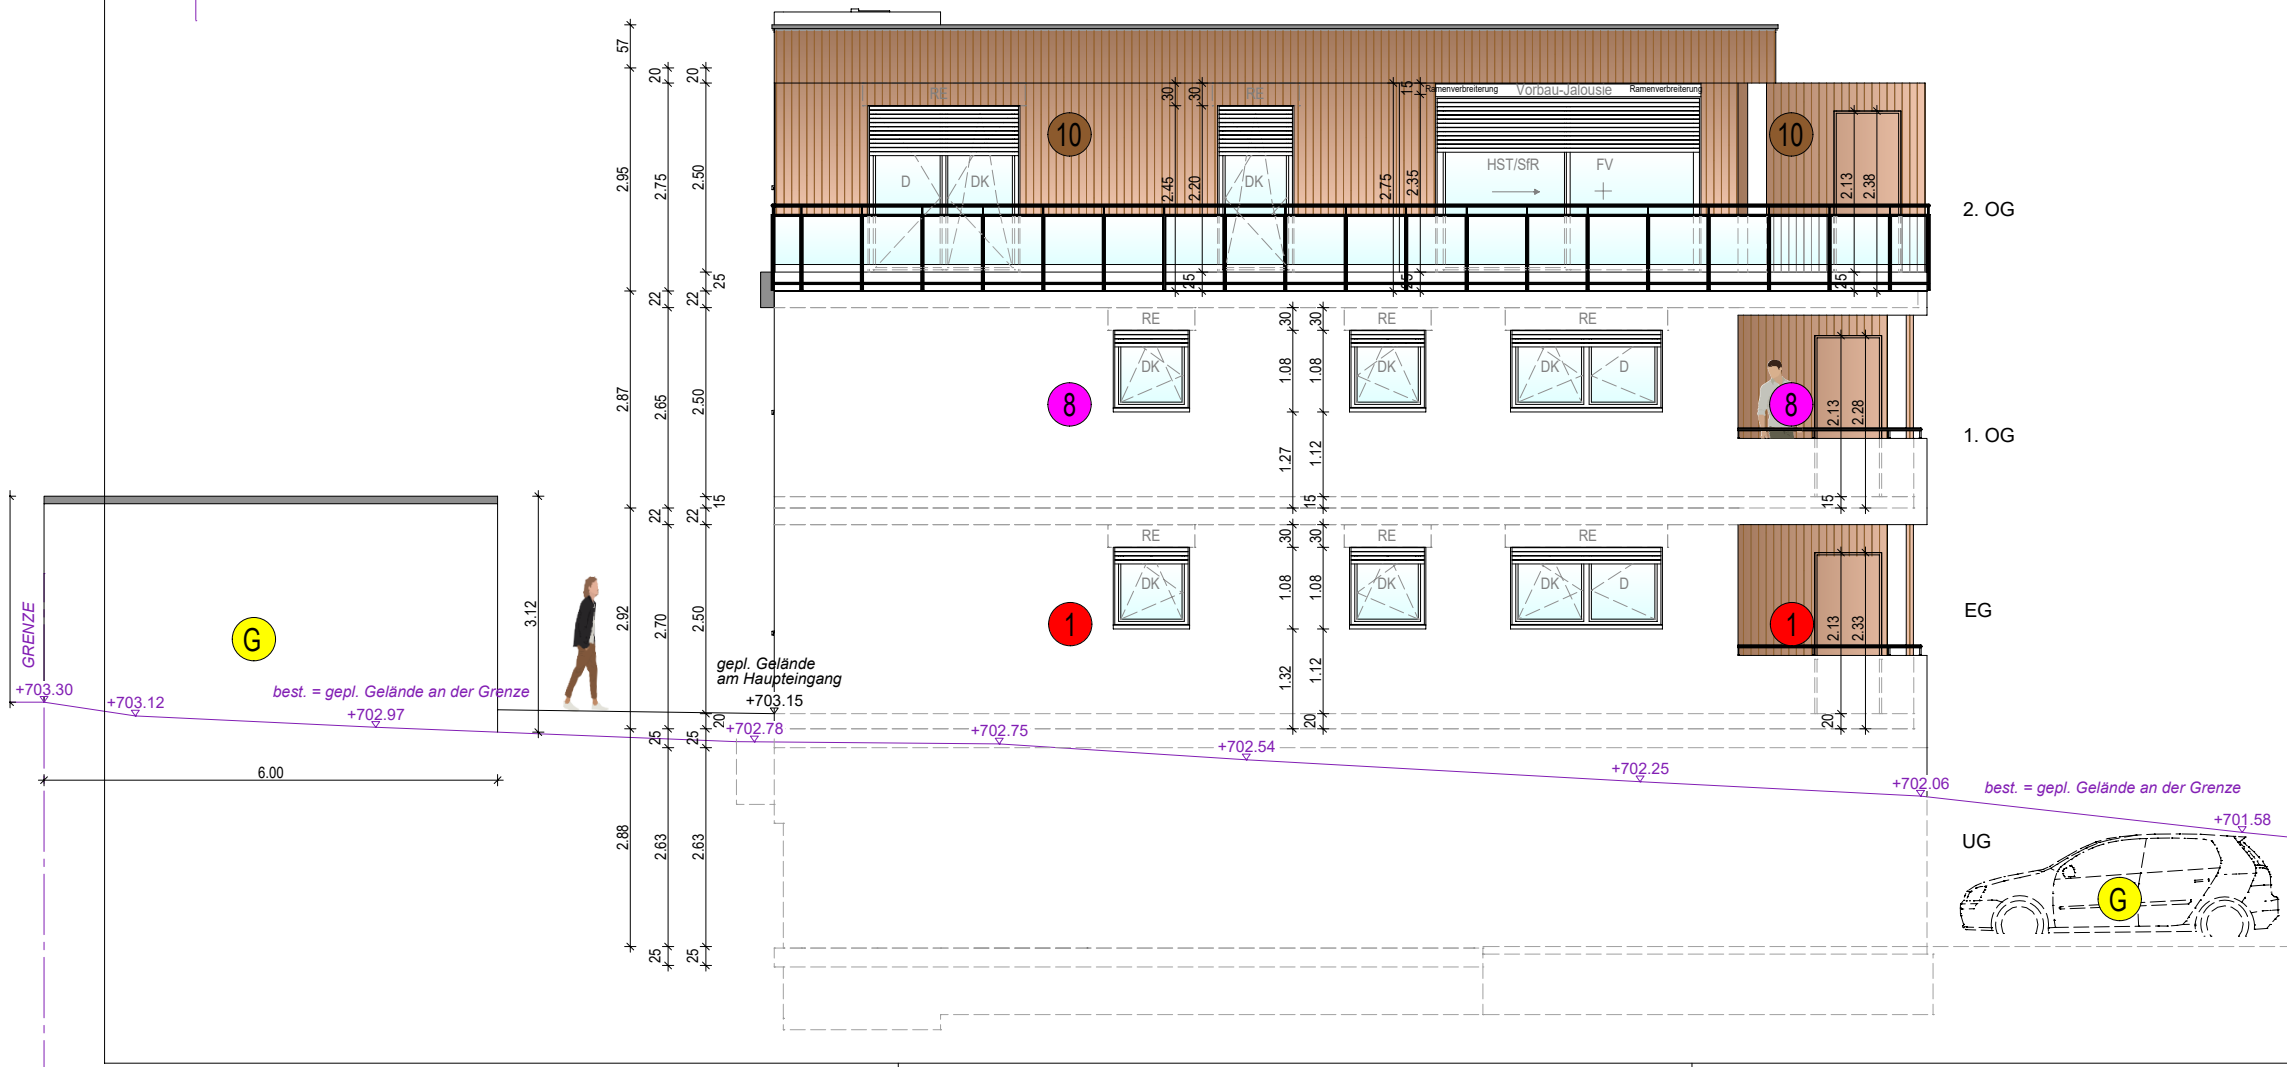


Projekt:
Neubau Mehrfamilienhaus mit 10 Wohneinheiten und einer Tiefgarage

Teilungsplan
Ansicht Süd und West

<p>Bauherr: Deiss Projektbau GmbH Herr Alexander Deiss Burg 24, 88260 Argenbühl - Eglofs</p>	<p>Lage Baugrundstück 88316 Isny - Neutrauchburg, Panoramastraße, FINr : 39/10</p>
Datum	26.08.2024
Maßstab 1/100	

H/B = 297 / 420 (0.12m²)

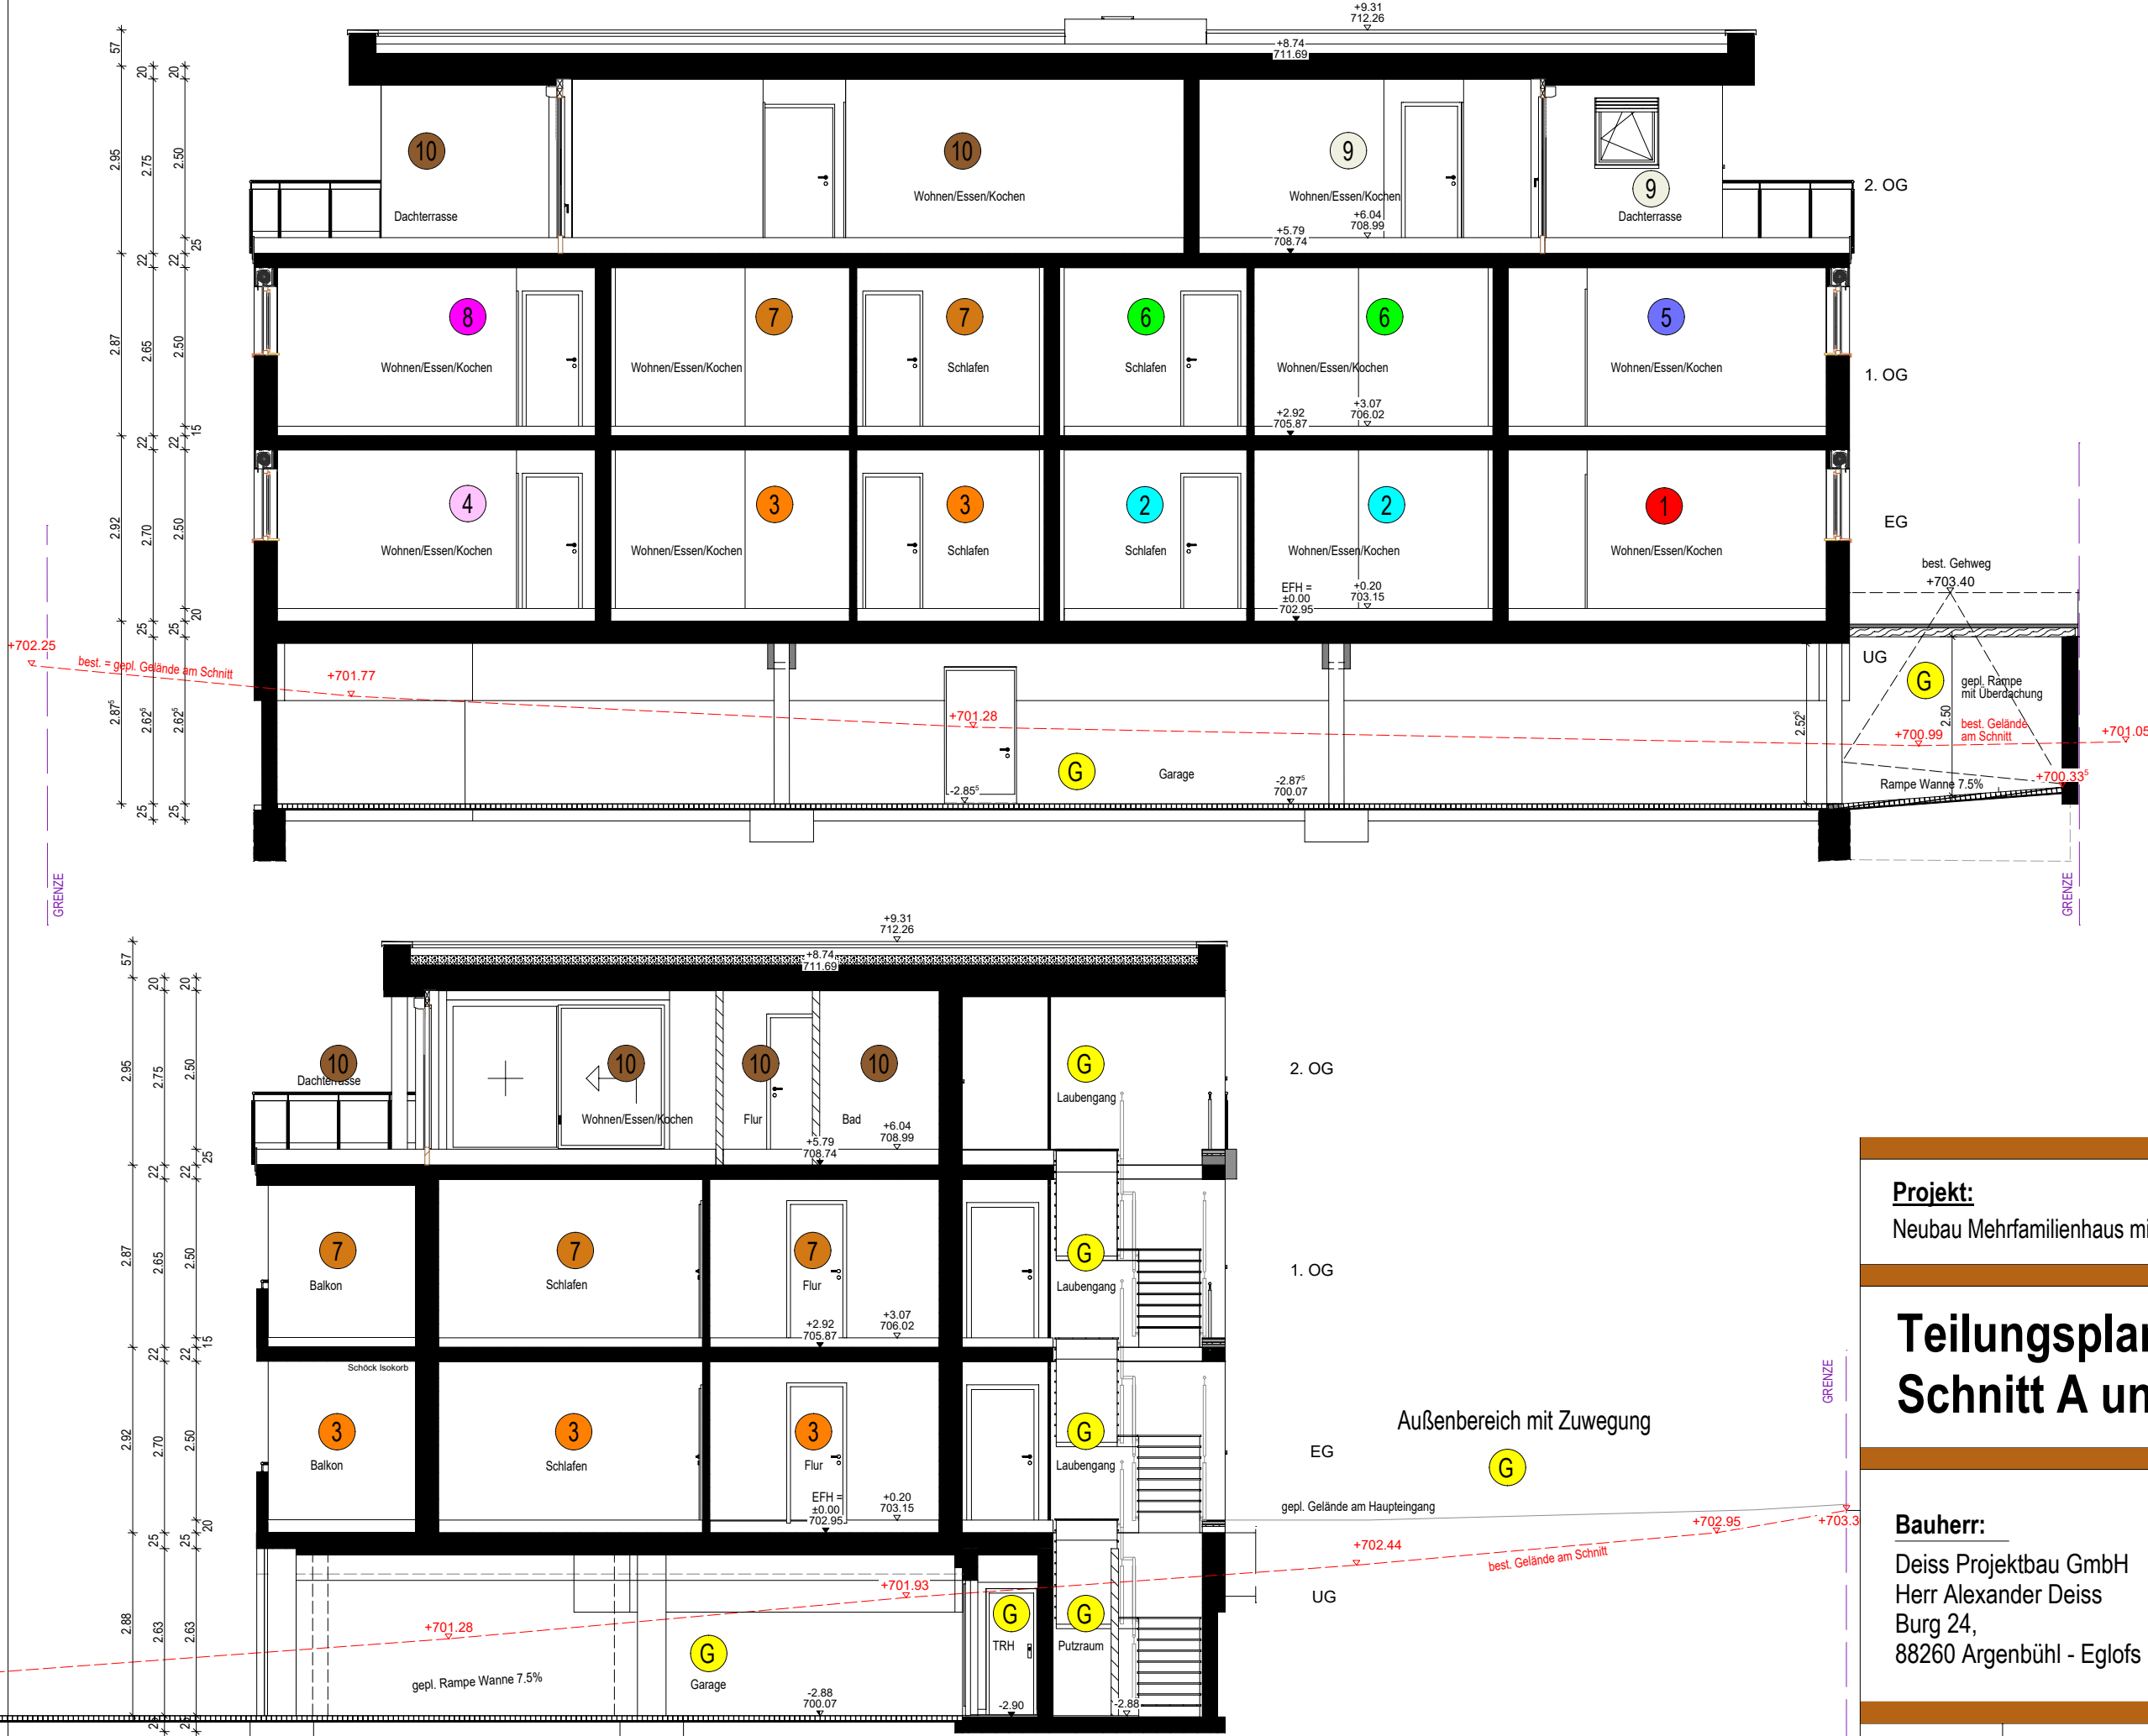

- Legende:**
- G Gemeinschaftsfläche
 - 1 Wohnung 1 (Erdgeschoss)
 - 2 Wohnung 2 (Erdgeschoss)
 - 3 Wohnung 3 (Erdgeschoss)
 - 4 Wohnung 4 (Erdgeschoss)
 - 5 Wohnung 5 (Obergeschoss)
 - 6 Wohnung 6 (Obergeschoss)
 - 7 Wohnung 7 (Obergeschoss)
 - 8 Wohnung 8 (Obergeschoss)
 - 9 Wohnung 9 (Dachgeschoss)
 - 10 Wohnung 10 (Dachgeschoss)


Projekt:
Neubau Mehrfamilienhaus mit 10 Wohneinheiten und einer Tiefgarage

Teilungsplan Schnitt A und B


Bauherr:
Deiss Projektbau GmbH
Herr Alexander Deiss
Burg 24,
88260 Argenbühl - Eglofs

Lage Baugrundstück
88316 Isny - Neutrauchburg,
Panoramastraße, FINr : 39/10

Datum	12.08.2024	Maßstab 1/100
-------	------------	---------------

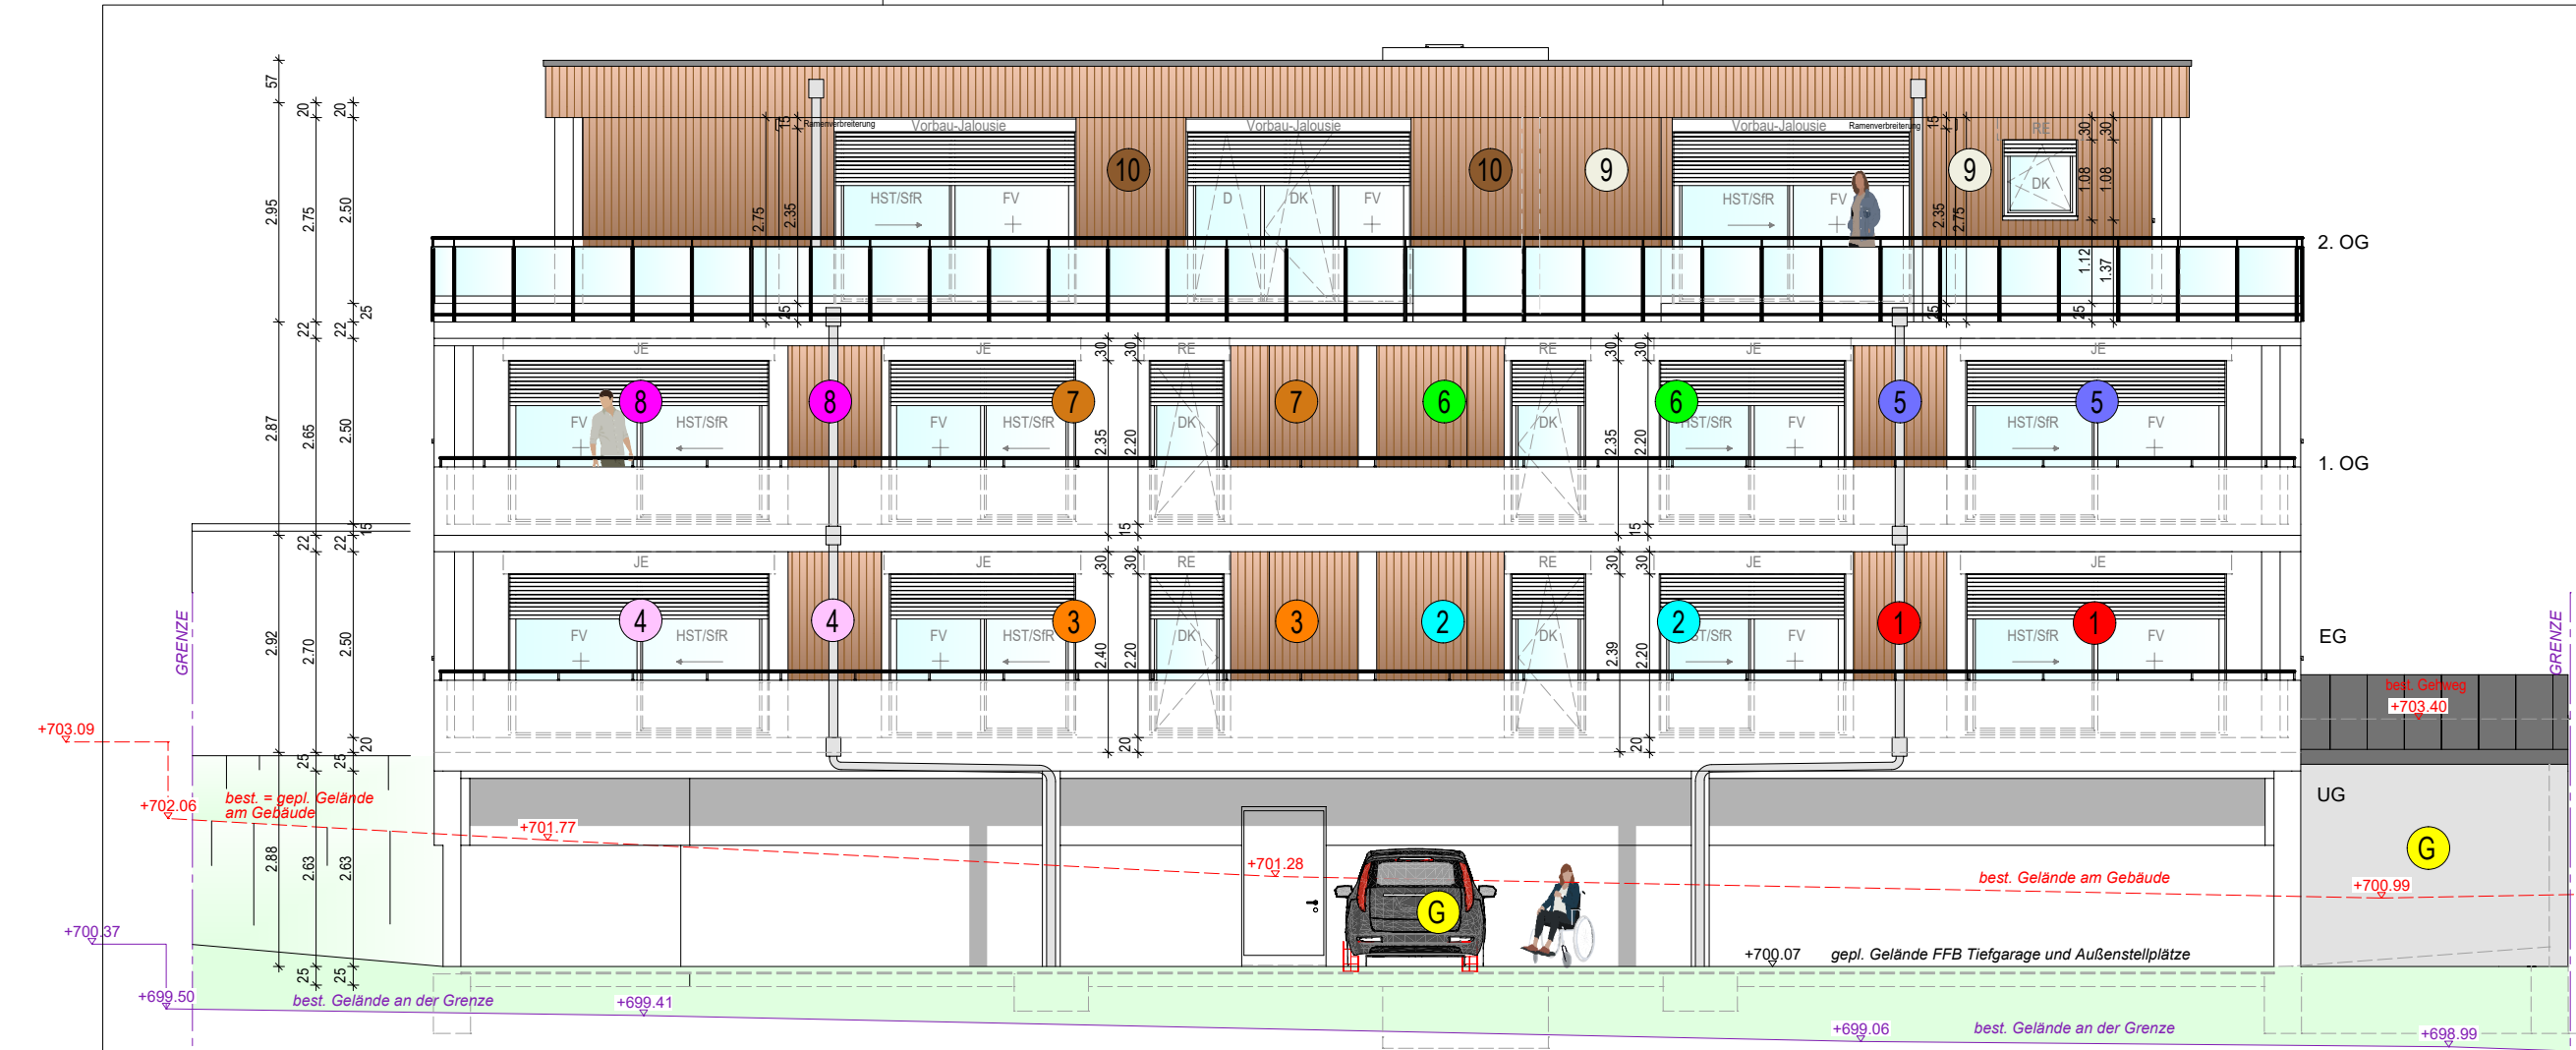

- Legende:**
- G Gemeinschaftsfläche
 - 1 Wohnung 1 (Erdgeschoss)
 - 2 Wohnung 2 (Erdgeschoss)
 - 3 Wohnung 3 (Erdgeschoss)
 - 4 Wohnung 4 (Erdgeschoss)
 - 5 Wohnung 5 (Obergeschoss)
 - 6 Wohnung 6 (Obergeschoss)
 - 7 Wohnung 7 (Obergeschoss)
 - 8 Wohnung 8 (Obergeschoss)
 - 9 9 Wohnung 9 (Dachgeschoss)
 - 10 10 Wohnung 10 (Dachgeschoss)

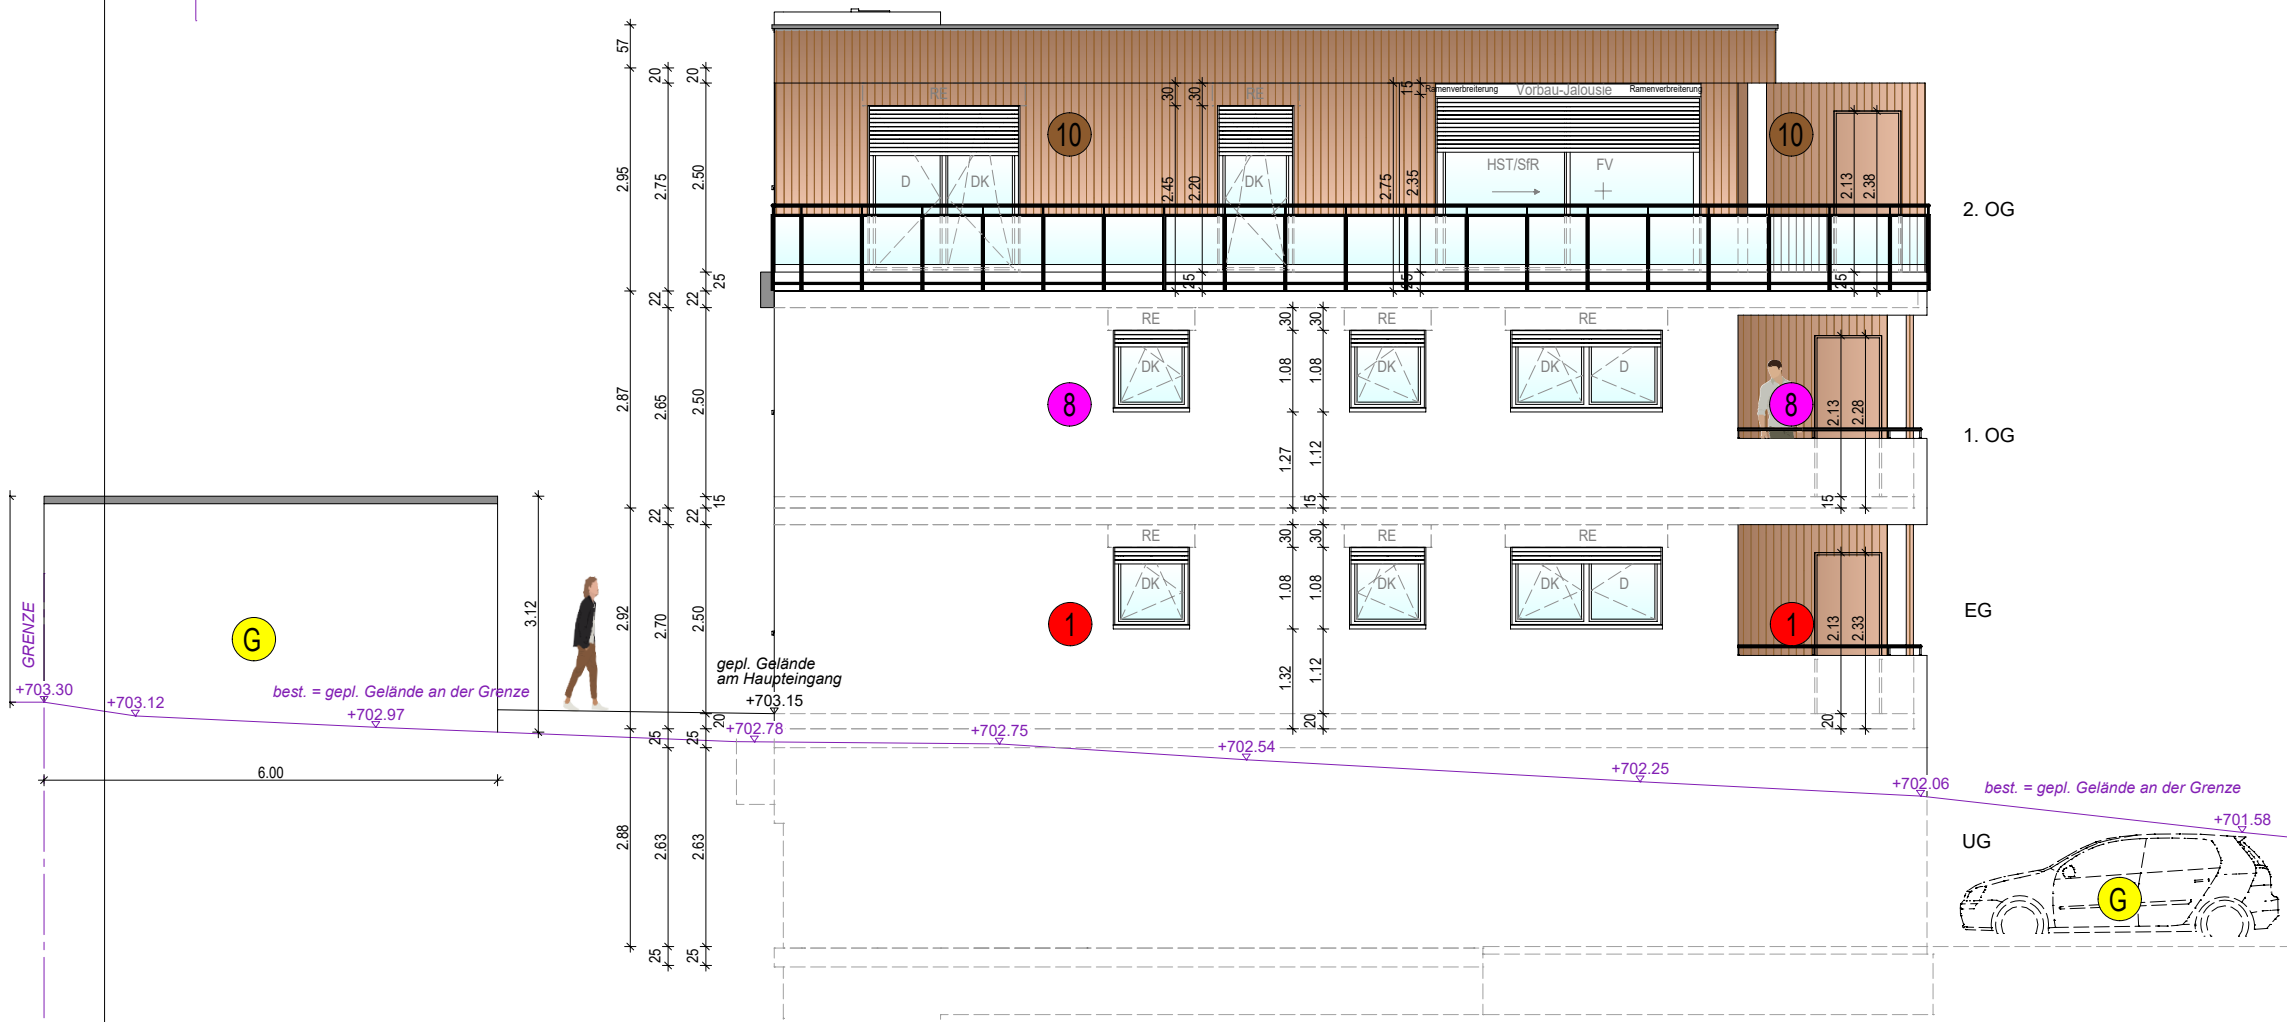

Projekt:
Neubau Mehrfamilienhaus mit 10 Wohneinheiten und einer Tiefgarage


Teilungsplan
Ansicht Süd und West

Bauherr:
Deiss Projektbau GmbH
Herr Alexander Deiss
Burg 24,
88260 Argenbühl - Eglofs

Lage Baugrundstück
88316 Isny - Neutrauchburg,
Panoramastraße, FINr : 39/10

Datum	12.08.2024	Maßstab 1/100
-------	------------	---------------

H/B = 297 / 420 (0.12m²)

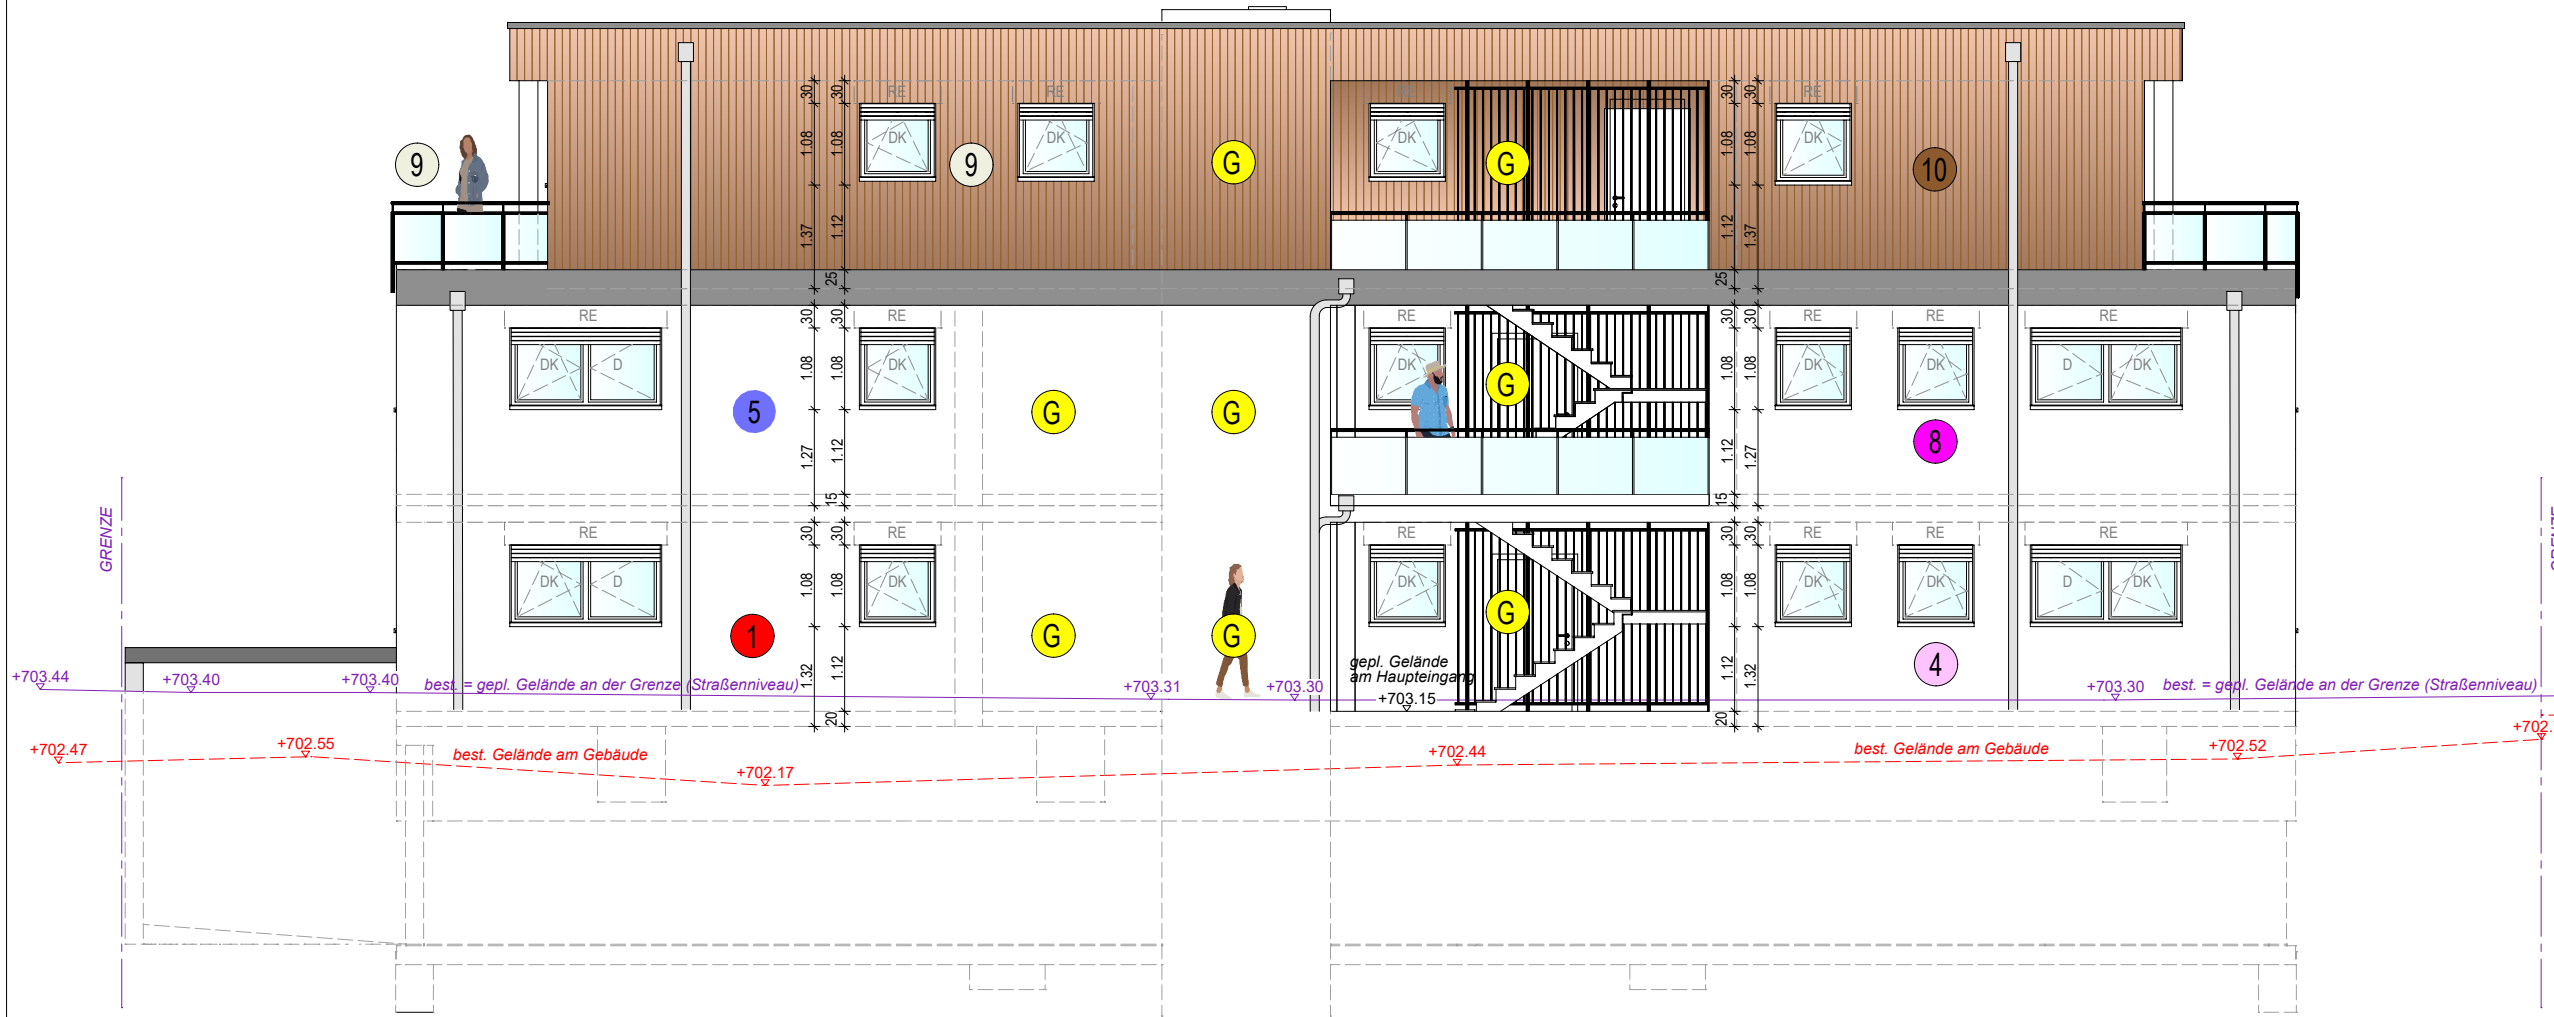

- Legende:**
- G Gemeinschaftsfläche
 - 1 Wohnung 1 (Erdgeschoss)
 - 2 Wohnung 2 (Erdgeschoss)
 - 3 Wohnung 3 (Erdgeschoss)
 - 4 Wohnung 4 (Erdgeschoss)
 - 5 Wohnung 5 (Obergeschoss)
 - 6 Wohnung 6 (Obergeschoss)
 - 7 Wohnung 7 (Obergeschoss)
 - 8 Wohnung 8 (Obergeschoss)
 - 9 Wohnung 9 (Dachgeschoss)
 - 10 Wohnung 10 (Dachgeschoss)



Projekt:
Neubau Mehrfamilienhaus mit 10 Wohneinheiten und einer Tiefgarage


Teilungsplan
Ansicht Nord und Ost

Bauherr:
Deiss Projektbau GmbH
Herr Alexander Deiss
Burg 24,
88260 Argenbühl - Eglofs

Lage Baugrundstück
88316 Isny - Neutrauchburg,
Panoramastraße, FINr : 39/10

Datum	12.08.2024	Maßstab 1/100
-------	------------	---------------

H/B = 297 / 420 (0.12m²)

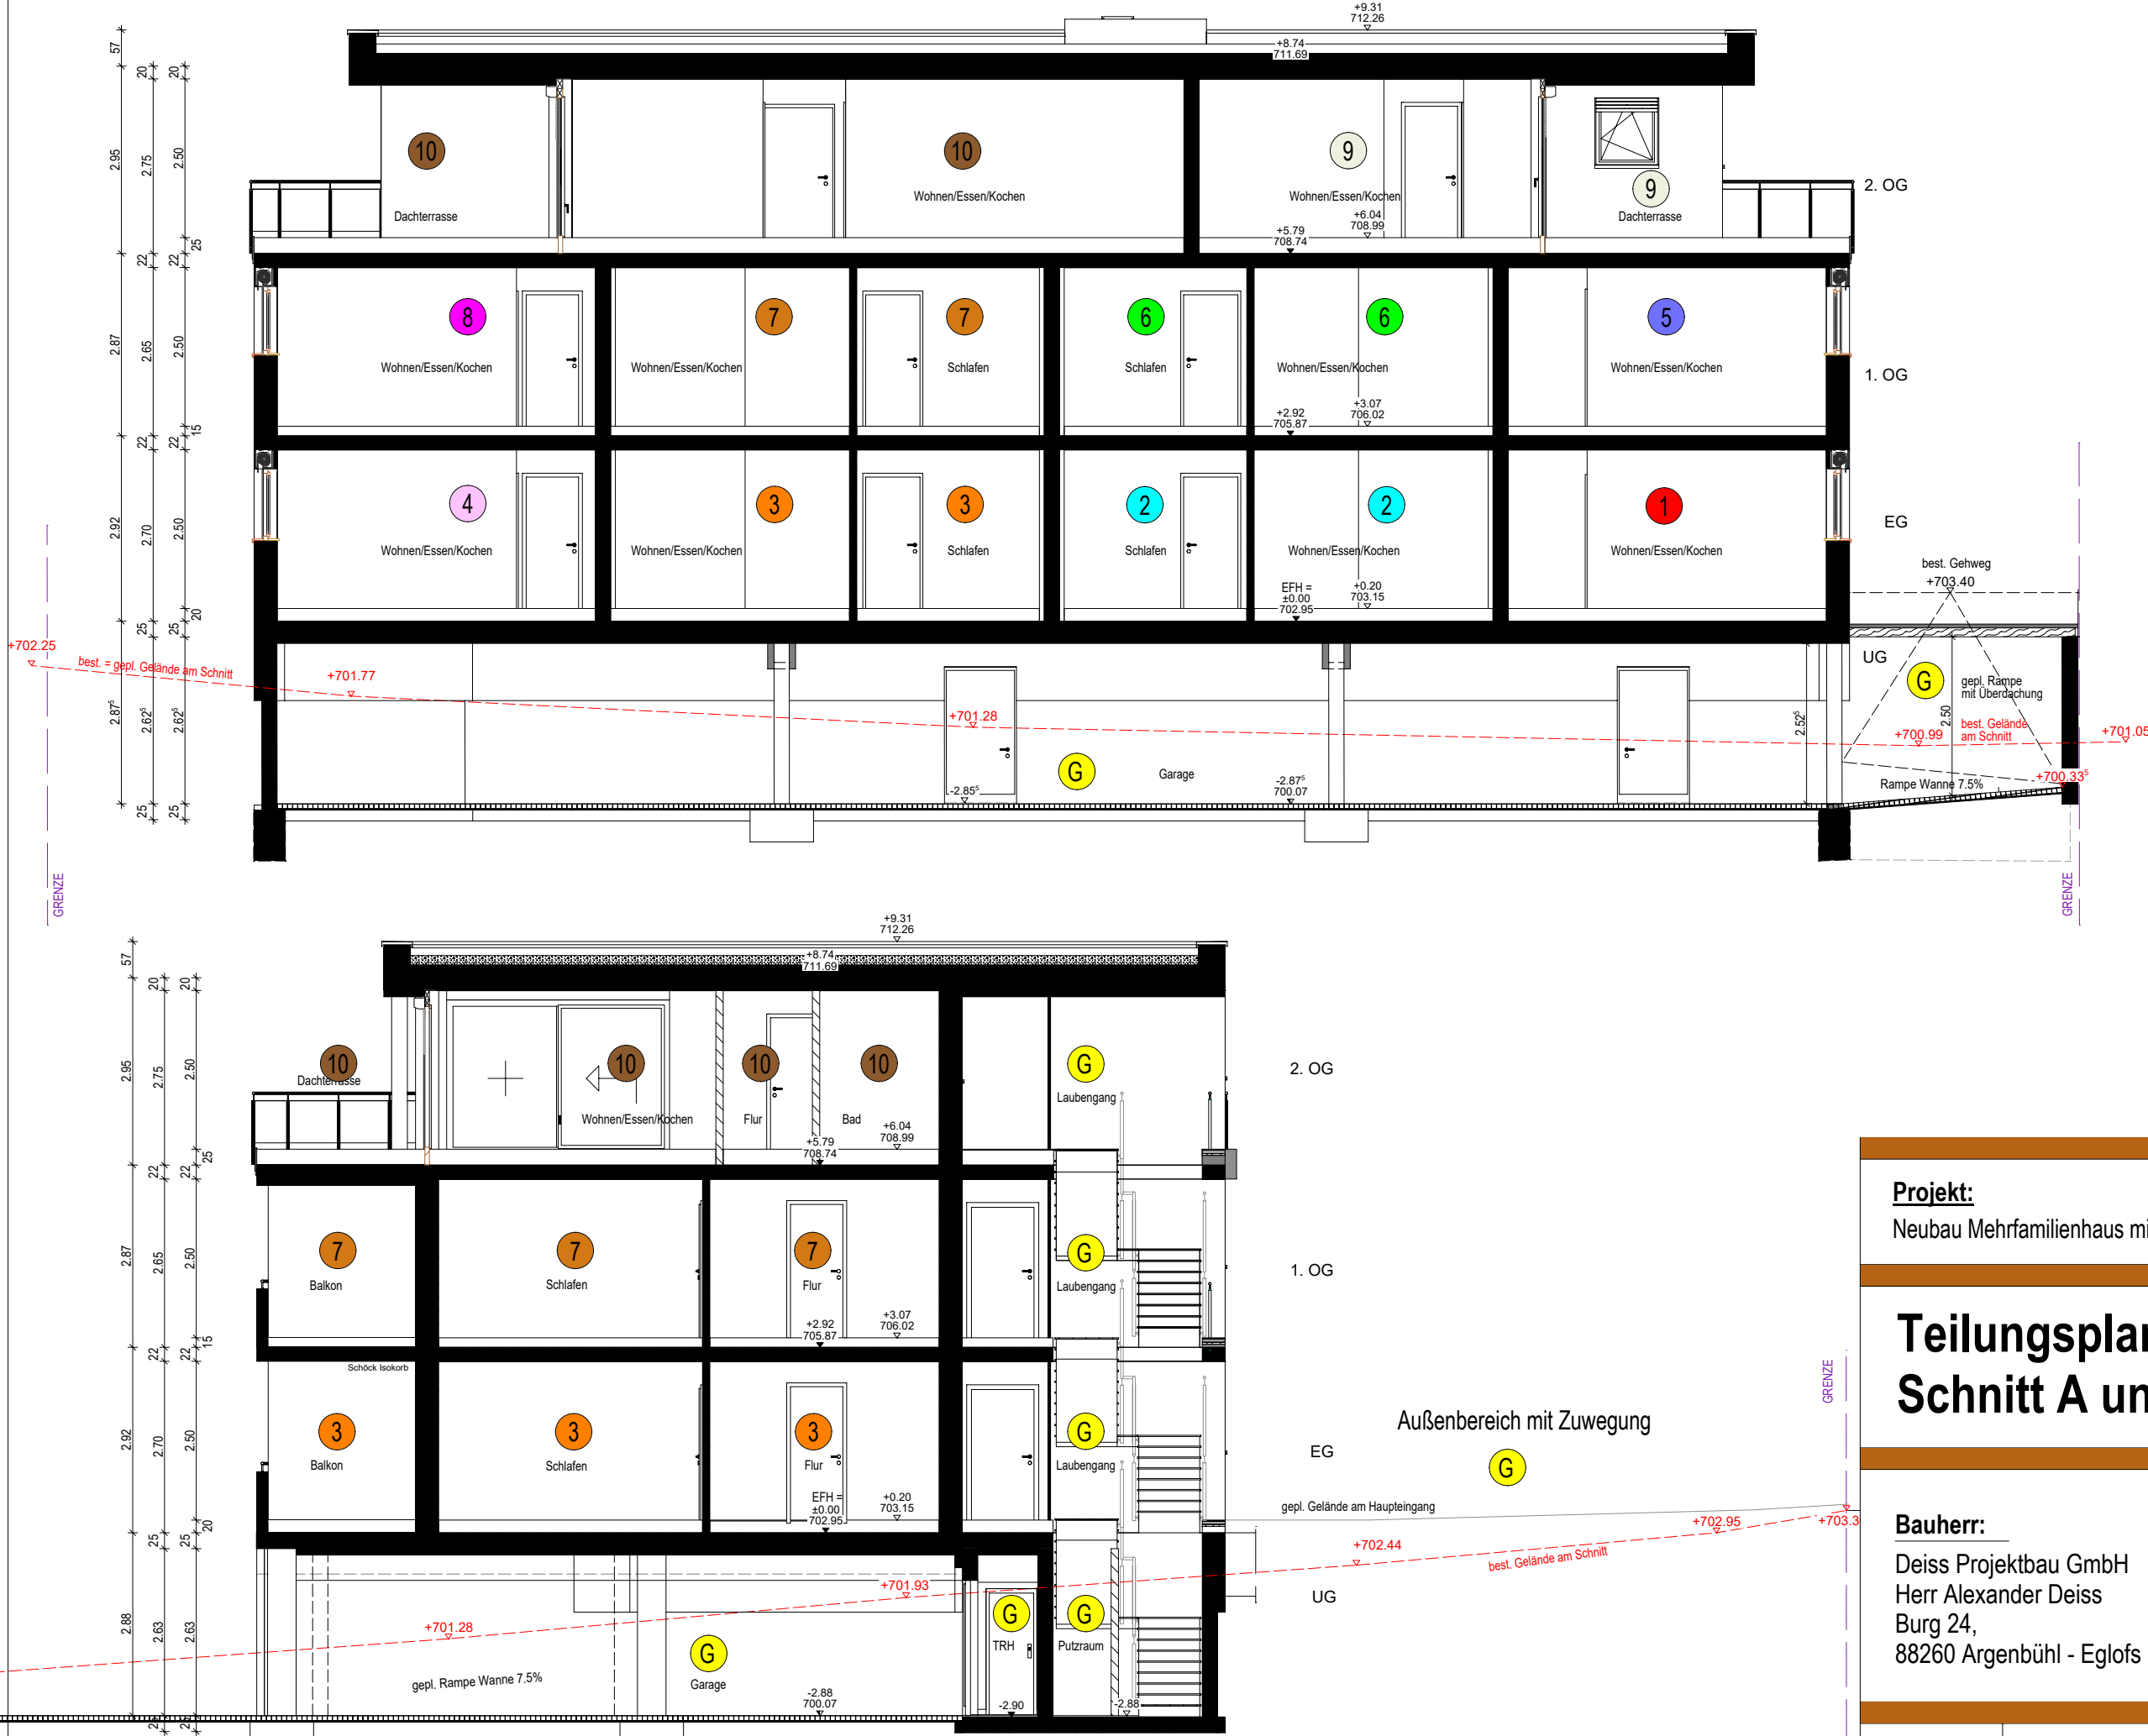

- Legende:**
- G Gemeinschaftsfläche
 - 1 Wohnung 1 (Erdgeschoss)
 - 2 Wohnung 2 (Erdgeschoss)
 - 3 Wohnung 3 (Erdgeschoss)
 - 4 Wohnung 4 (Erdgeschoss)
 - 5 Wohnung 5 (Obergeschoss)
 - 6 Wohnung 6 (Obergeschoss)
 - 7 Wohnung 7 (Obergeschoss)
 - 8 Wohnung 8 (Obergeschoss)
 - 9 Wohnung 9 (Dachgeschoss)
 - 10 Wohnung 10 (Dachgeschoss)

Projekt:
Neubau Mehrfamilienhaus mit 10 Wohneinheiten und einer Tiefgarage

Teilungsplan Schnitt A und B

Bauherr:
Deiss Projektbau GmbH
Herr Alexander Deiss
Burg 24,
88260 Argenbühl - Eglofs

Lage Baugrundstück
88316 Isny - Neutrauchburg,
Panoramastraße, FINr : 39/10

Datum	26.08.2024	Maßstab 1/100
-------	------------	---------------