


Neubau Wohnanlage
88260 Argenbühl, Eglofs, Freie Bauernstrasse 8
2 Gebäude mit je 12 Wohnungen.





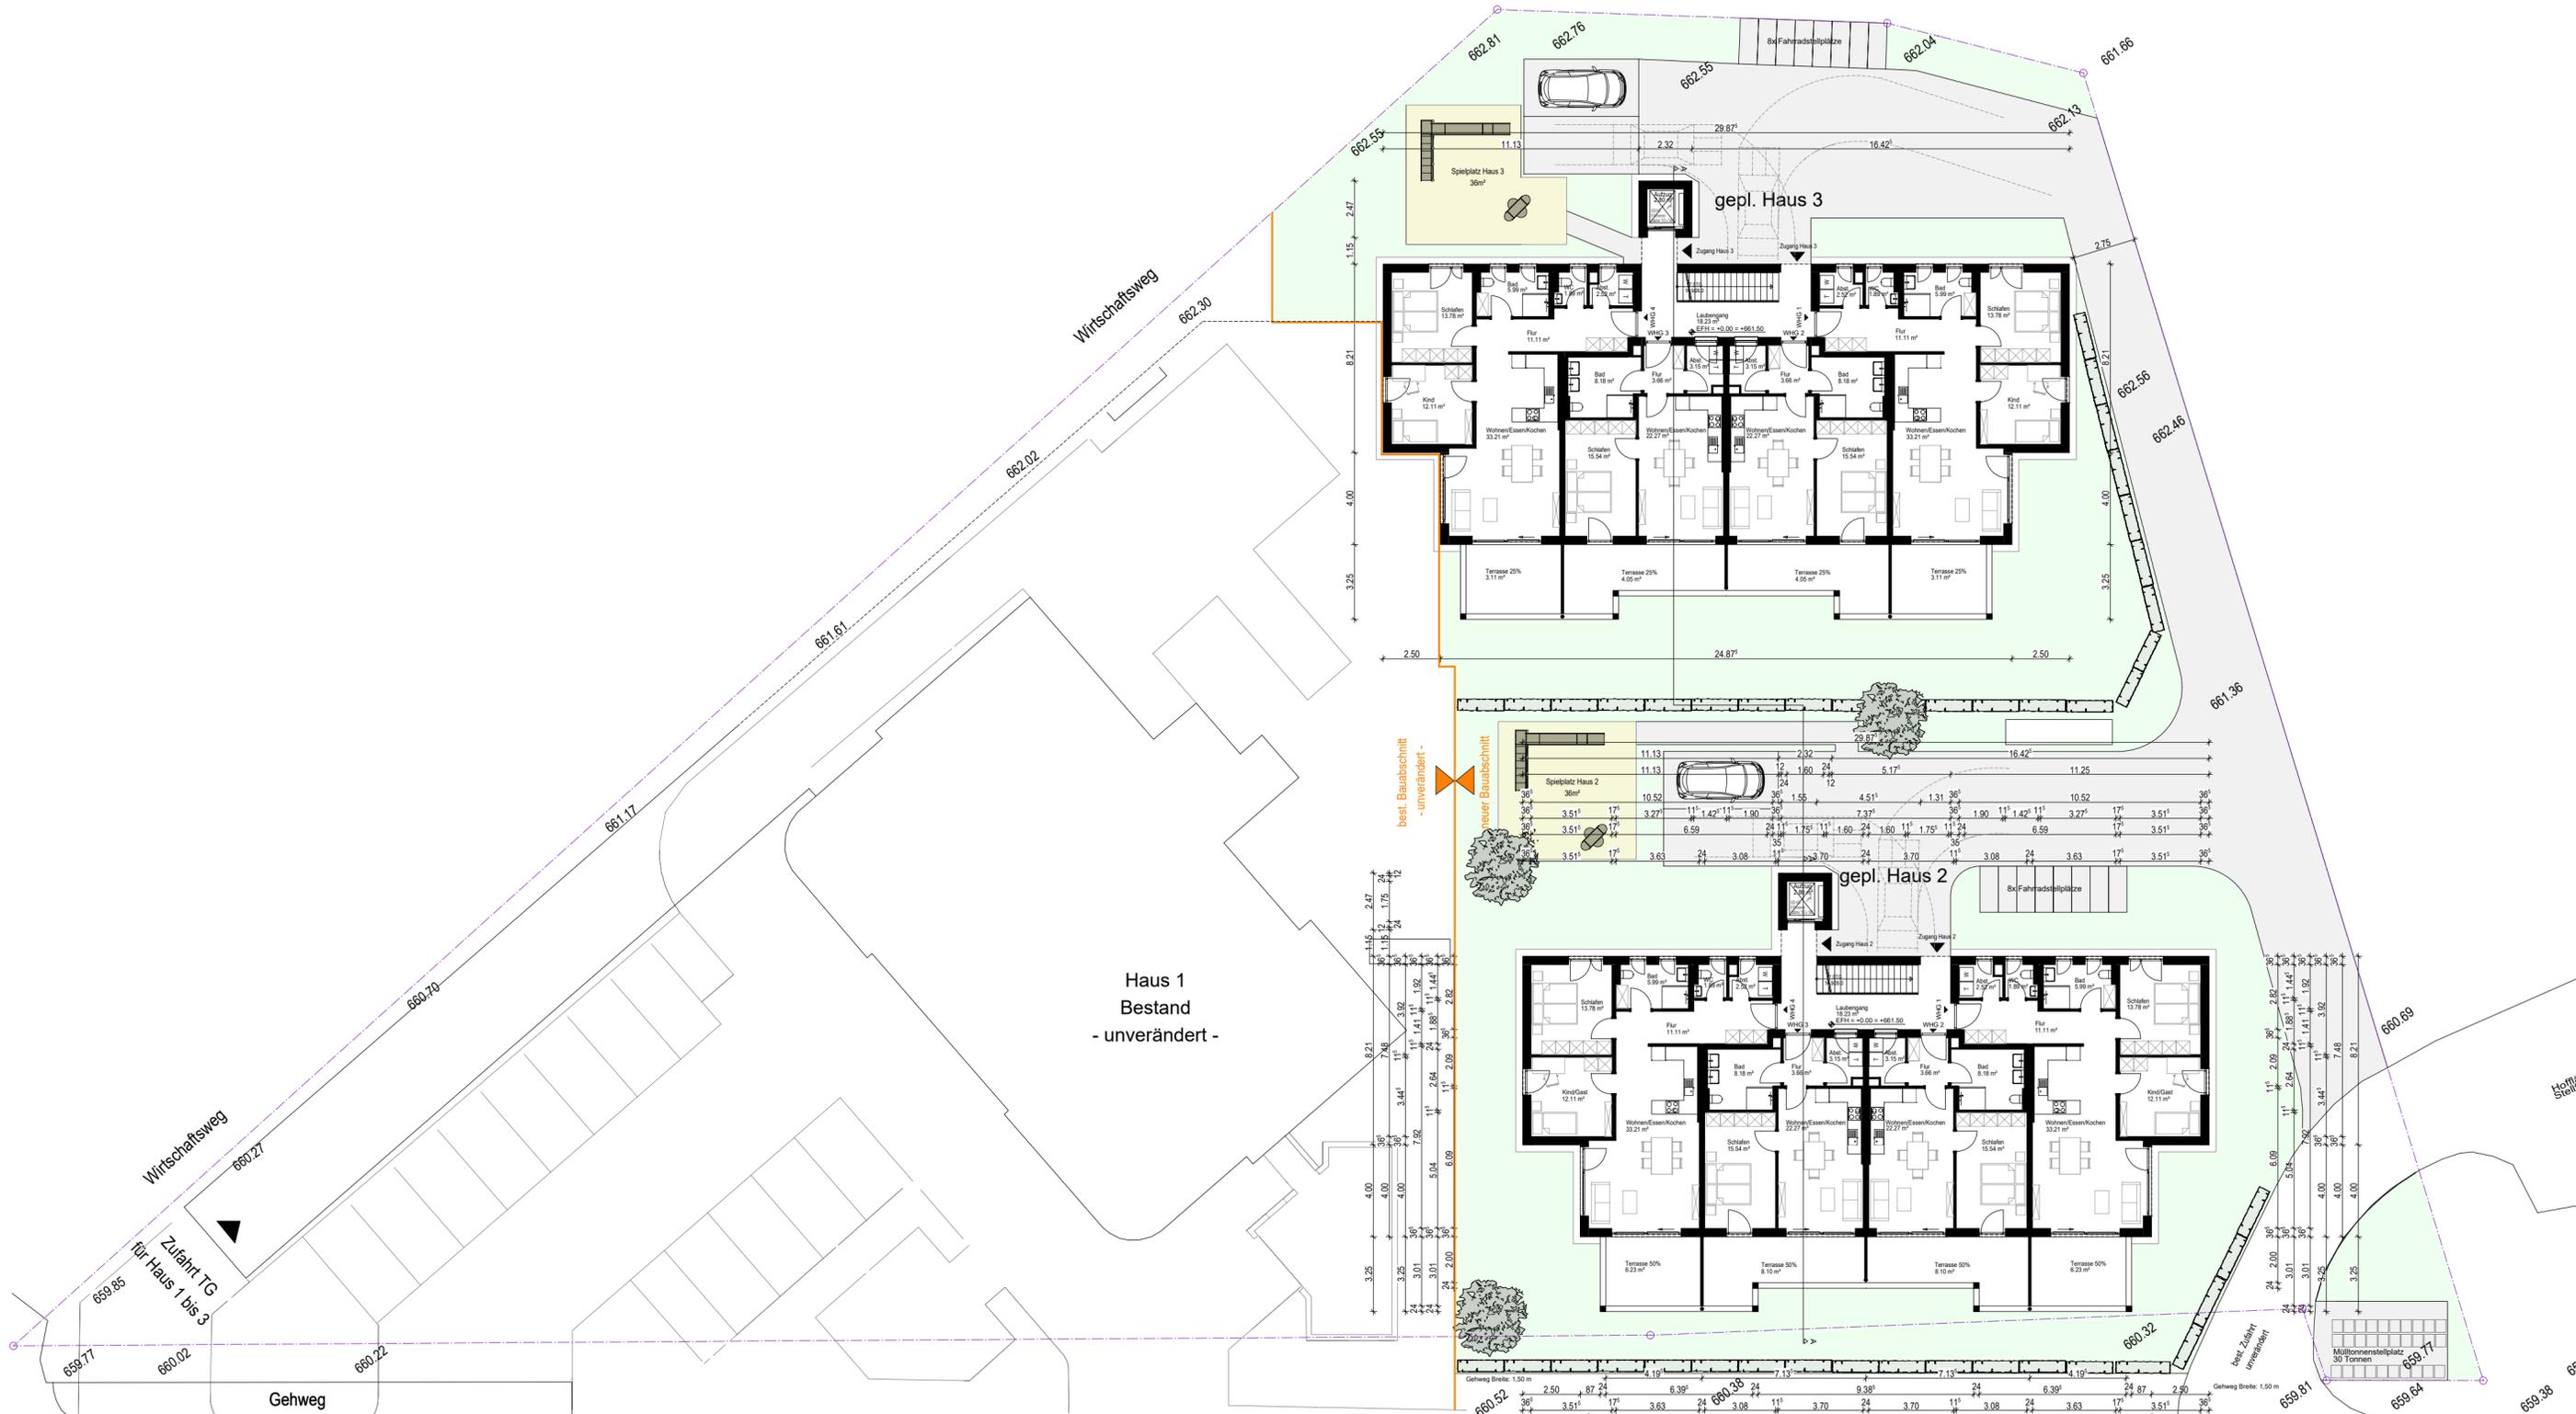

Haus 1 Bestand
- unverändert -

best. Bauberschneit
- unverändert -


neuer Bauberschneit

- BAUGESUCH -


Projekt: Neubau von 2 Mehrfamilienhäuser Haus 2 und Haus 3 mit je 12 Wohneinheiten und einer gemeinsamen Tiefgarage	
Lage Baugrundstück: 88260 Argenbühl-Eglofs, Freie Bauernstraße 8, FIN: 102	
ERDGESCHOSS	
Planung: Eisele Architektur & Planung Am Hallersberg 2 88250 Weingarten Telefon +49 (0) 751 / 560 34 29 - 0 Mobil +49 (0) 171 / 695 87 47 bernd.eisele@icloud.com	Bauleitung: Eisele Architektur & Planung Am Hallersberg 2 88250 Weingarten Telefon +49 (0) 751 / 560 34 29 - 0 Mobil +49 (0) 171 / 695 87 47 bernd.eisele@icloud.com
Bauherr: Deiss Projektbau GmbH Herr Alexander Deiss	
Bauherrenanschrift: Burg 24, 88260 Argenbühl - Eglofs	

Datum	14.10.2024	Maßstab	1/100
Plannummer:	---		
Dateiname:	BG Erdgeschoss		

ANSICHT SÜD-OST

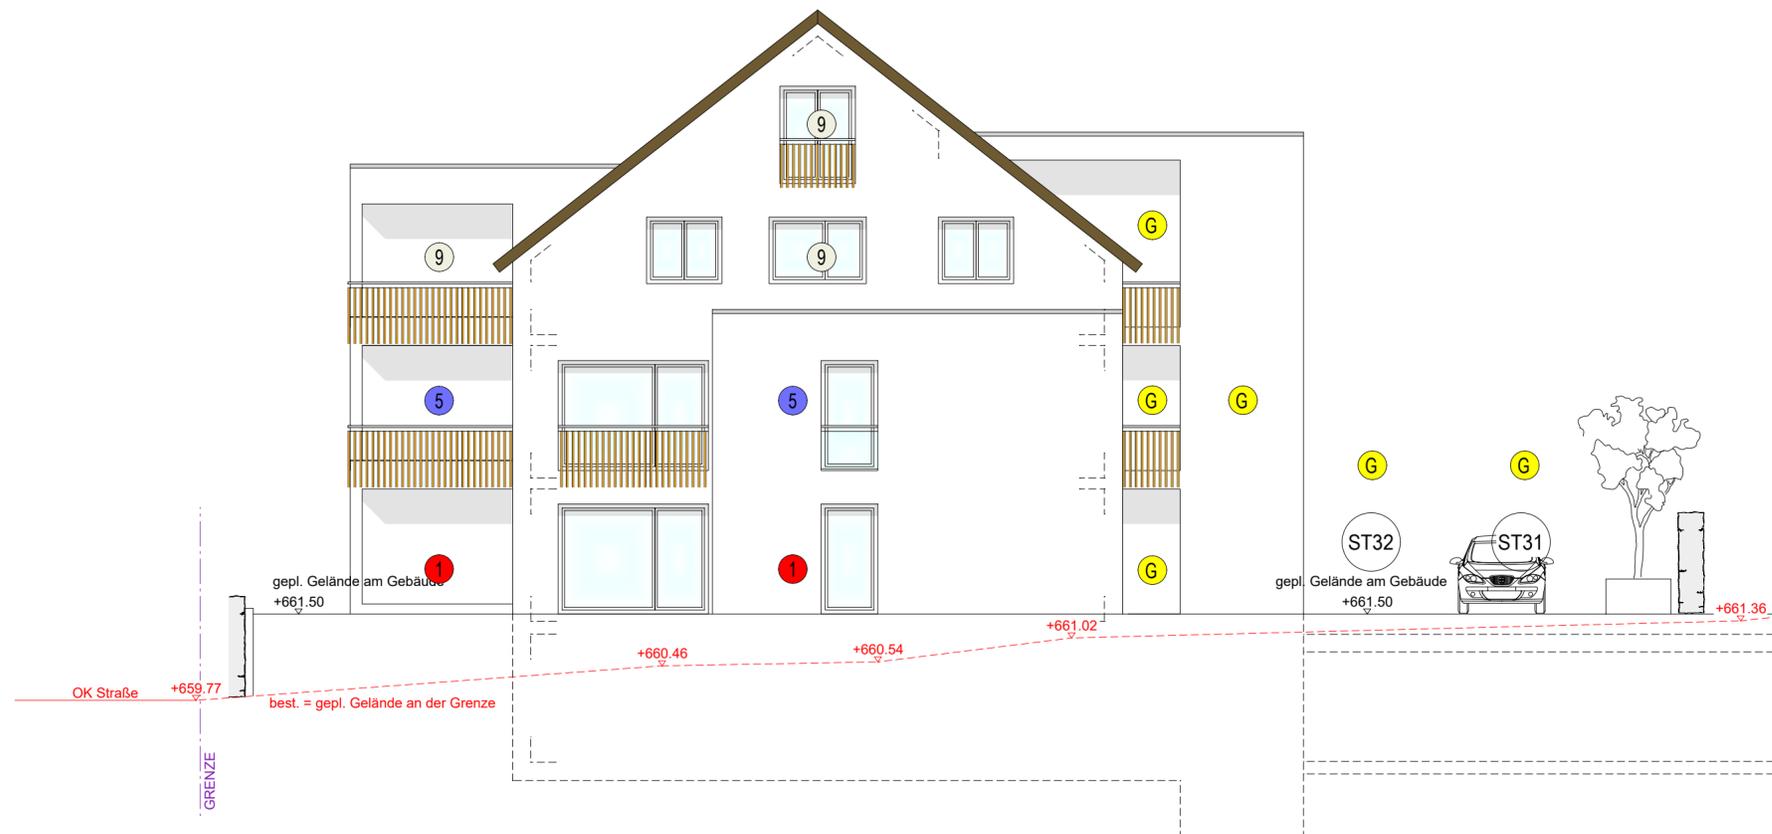

ANSICHT NORD-OST

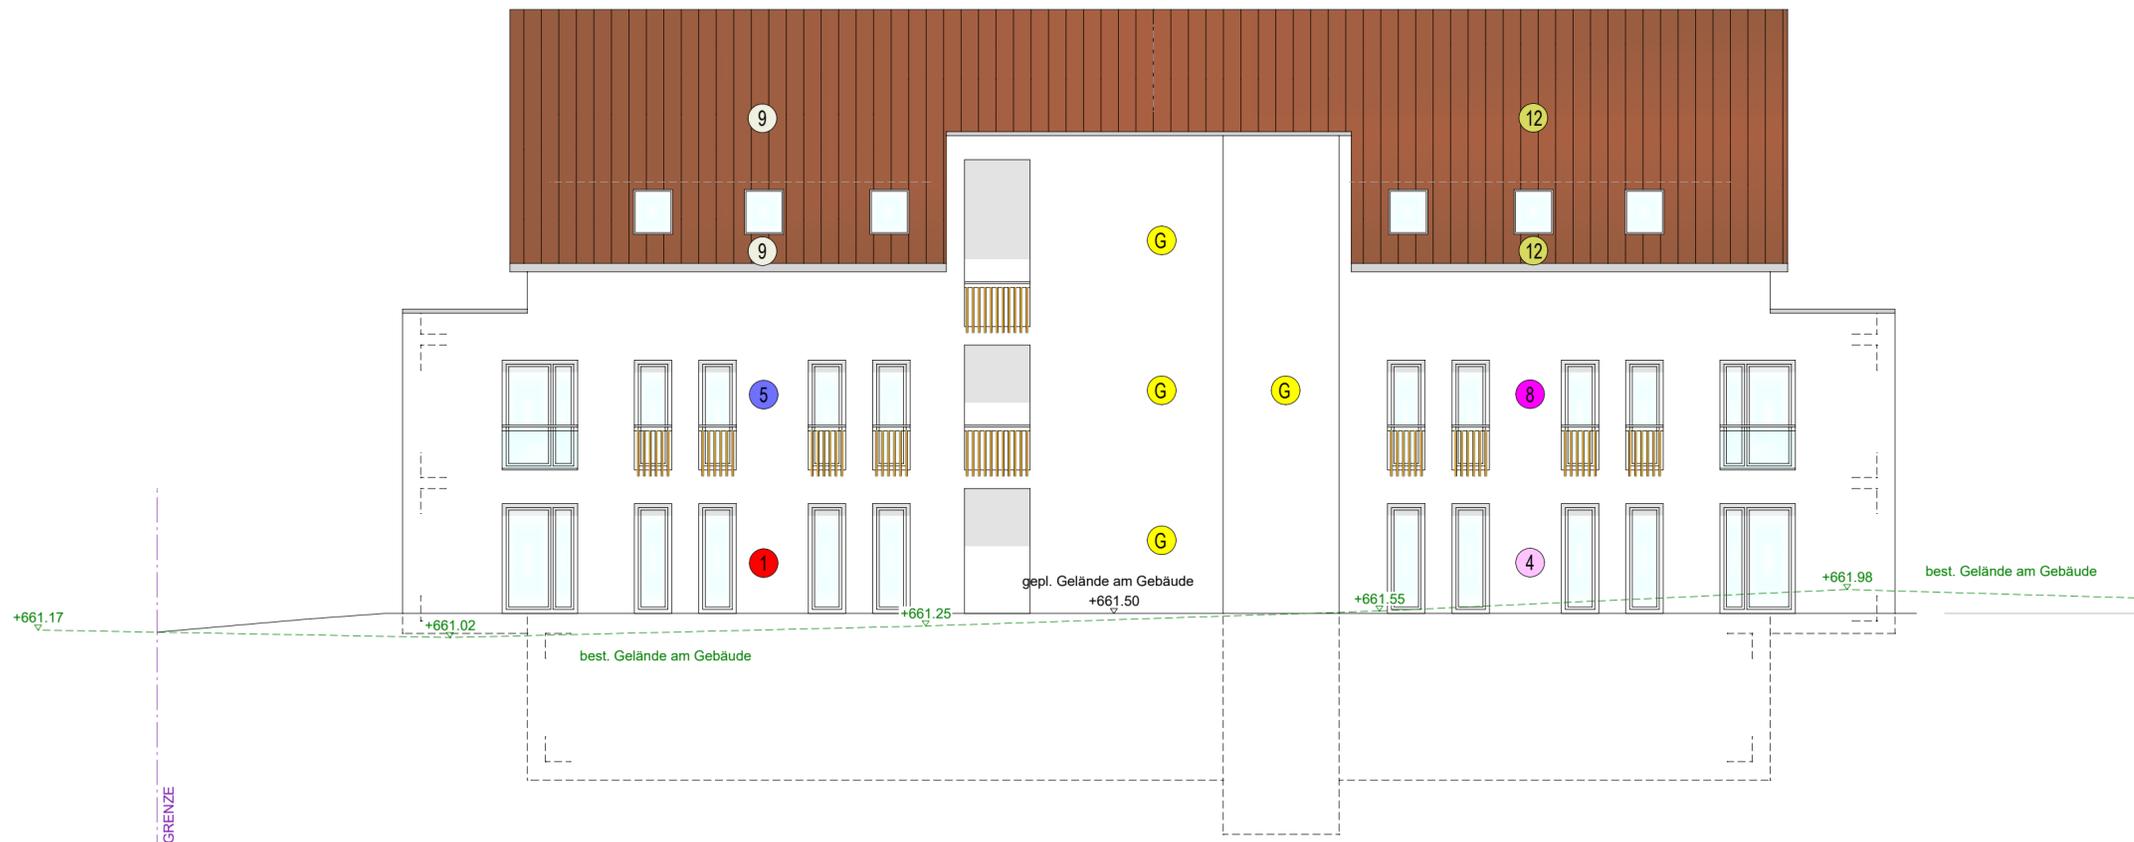

HAUS 2

Legende:

- Gemeinschaftsfläche
- Wohnung 1 (Erdgeschoss)
- Wohnung 2 (Erdgeschoss)
- Wohnung 3 (Erdgeschoss)
- Wohnung 4 (Erdgeschoss)
- Wohnung 5 (Obergeschoss)
- Wohnung 6 (Obergeschoss)
- Wohnung 7 (Obergeschoss)
- Wohnung 8 (Obergeschoss)
- Wohnung 9 (Dachgeschoss)
- Wohnung 10 (Dachgeschoss)
- Wohnung 11 (Dachgeschoss)
- Wohnung 12 (Dachgeschoss)

Projekt:

Neubau von 2 Mehrfamilienhäuser Haus 2 und Haus 3 mit je 12 Wohneinheiten und einer gemeinsamen Tiefgarage

Teilungsplan Ansicht Nord-Ost // Süd-Ost

Bauherr:


Deiss Projektbau GmbH
Herr Alexander Deiss
Burg 24,
88260 Argenbühl - Eglofs

Lage Baugrundstück

88260 Argenbühl - Eglofs
Freie Bauernstraße 8,
FINr : 102

Datum	28.10.2024	Maßstab 1/100
-------	------------	---------------

ANSICHT NORD-WEST

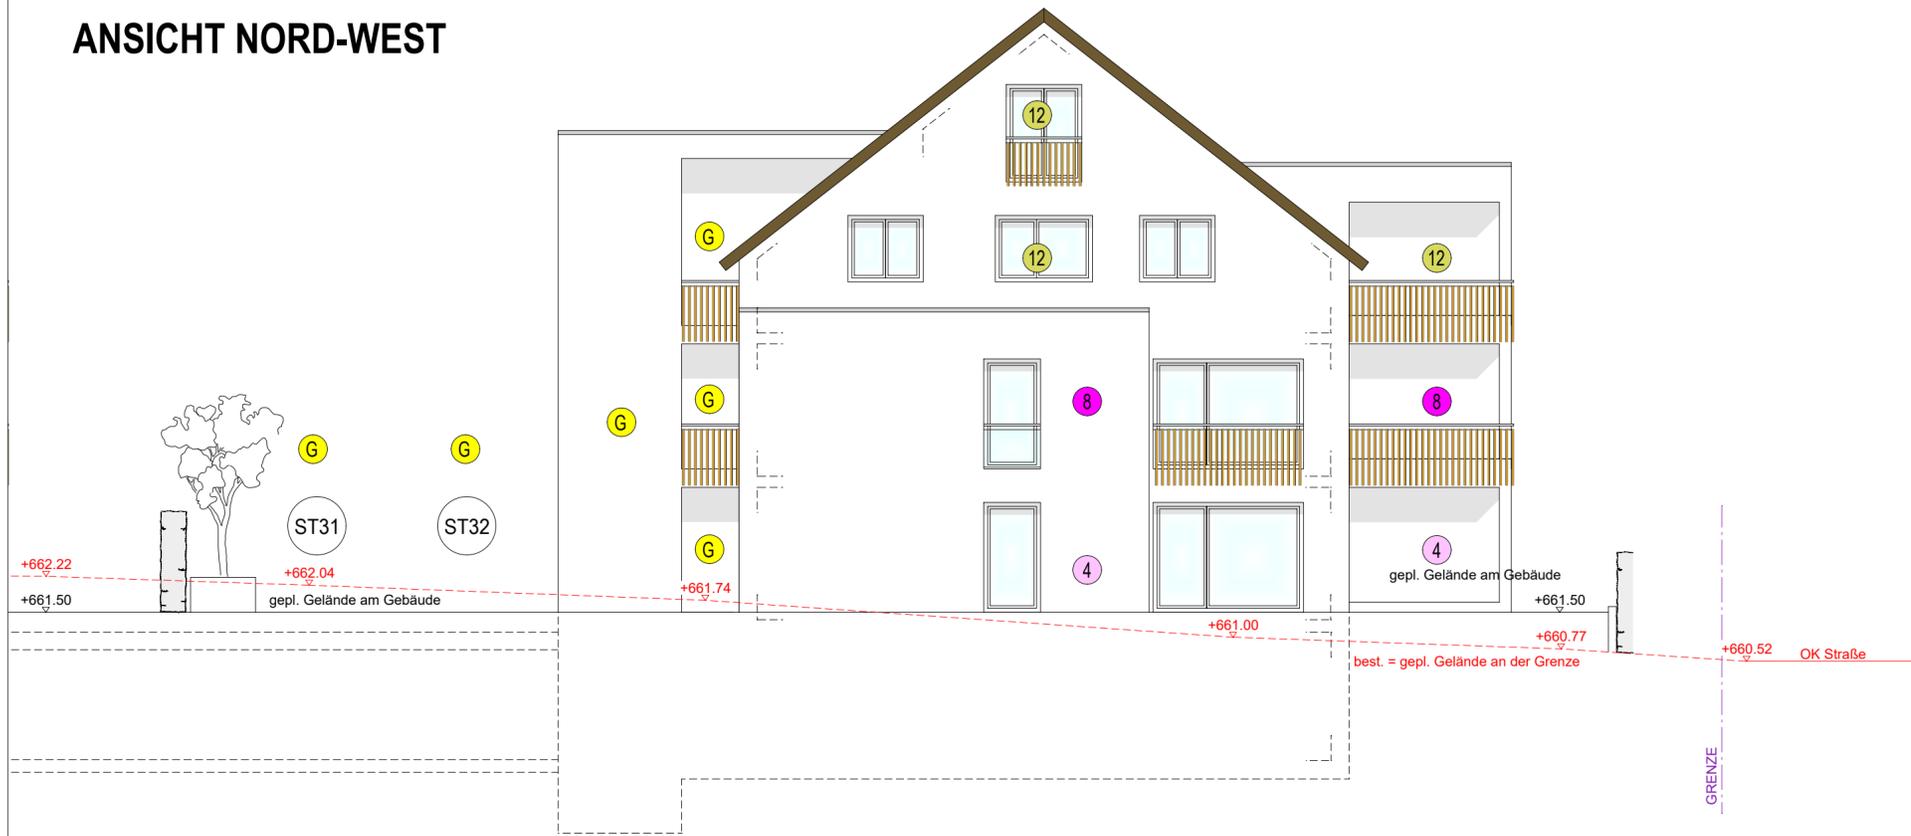

HAUS 2


Legende:

- G Gemeinschaftsfläche
- 1 Wohnung 1 (Erdgeschoss)
- 2 Wohnung 2 (Erdgeschoss)
- 3 Wohnung 3 (Erdgeschoss)
- 4 Wohnung 4 (Erdgeschoss)
- 5 Wohnung 5 (Obergeschoss)
- 6 Wohnung 6 (Obergeschoss)
- 7 Wohnung 7 (Obergeschoss)
- 8 Wohnung 8 (Obergeschoss)
- 9 Wohnung 9 (Dachgeschoss)
- 10 Wohnung 10 (Dachgeschoss)
- 11 Wohnung 11 (Dachgeschoss)
- 12 Wohnung 12 (Dachgeschoss)

ANSICHT SÜD-WEST

gepl. Haus 3

gepl. Haus 2

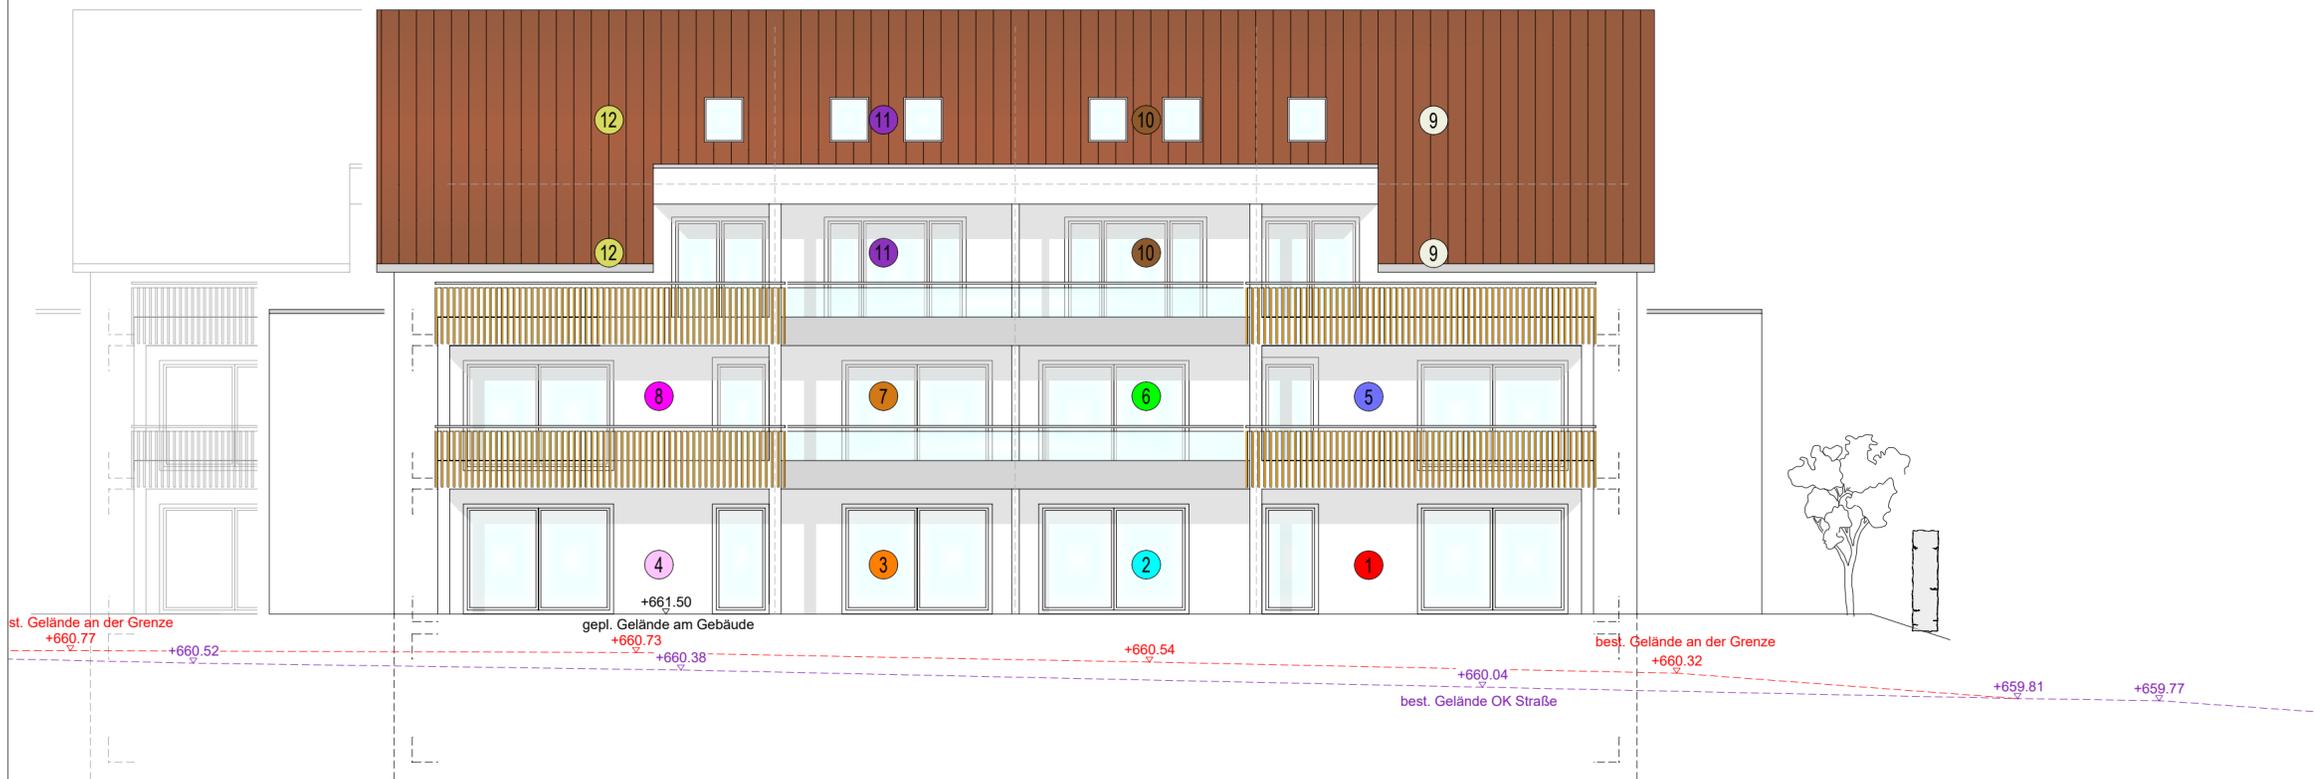

Projekt:

Neubau von 2 Mehrfamilienhäuser Haus 2 und Haus 3 mit je 12 Wohneinheiten und einer gemeinsamen Tiefgarage

Teilungsplan Ansicht Nord-West // Süd-West

Bauherr:

Deiss Projektbau GmbH
Herr Alexander Deiss
Burg 24,
88260 Argenbühl - Eglofs


Lage Baugrundstück

88260 Argenbühl - Eglofs
Freie Bauernstraße 8,
FINr : 102

Datum

28.10.2024

Maßstab 1/100

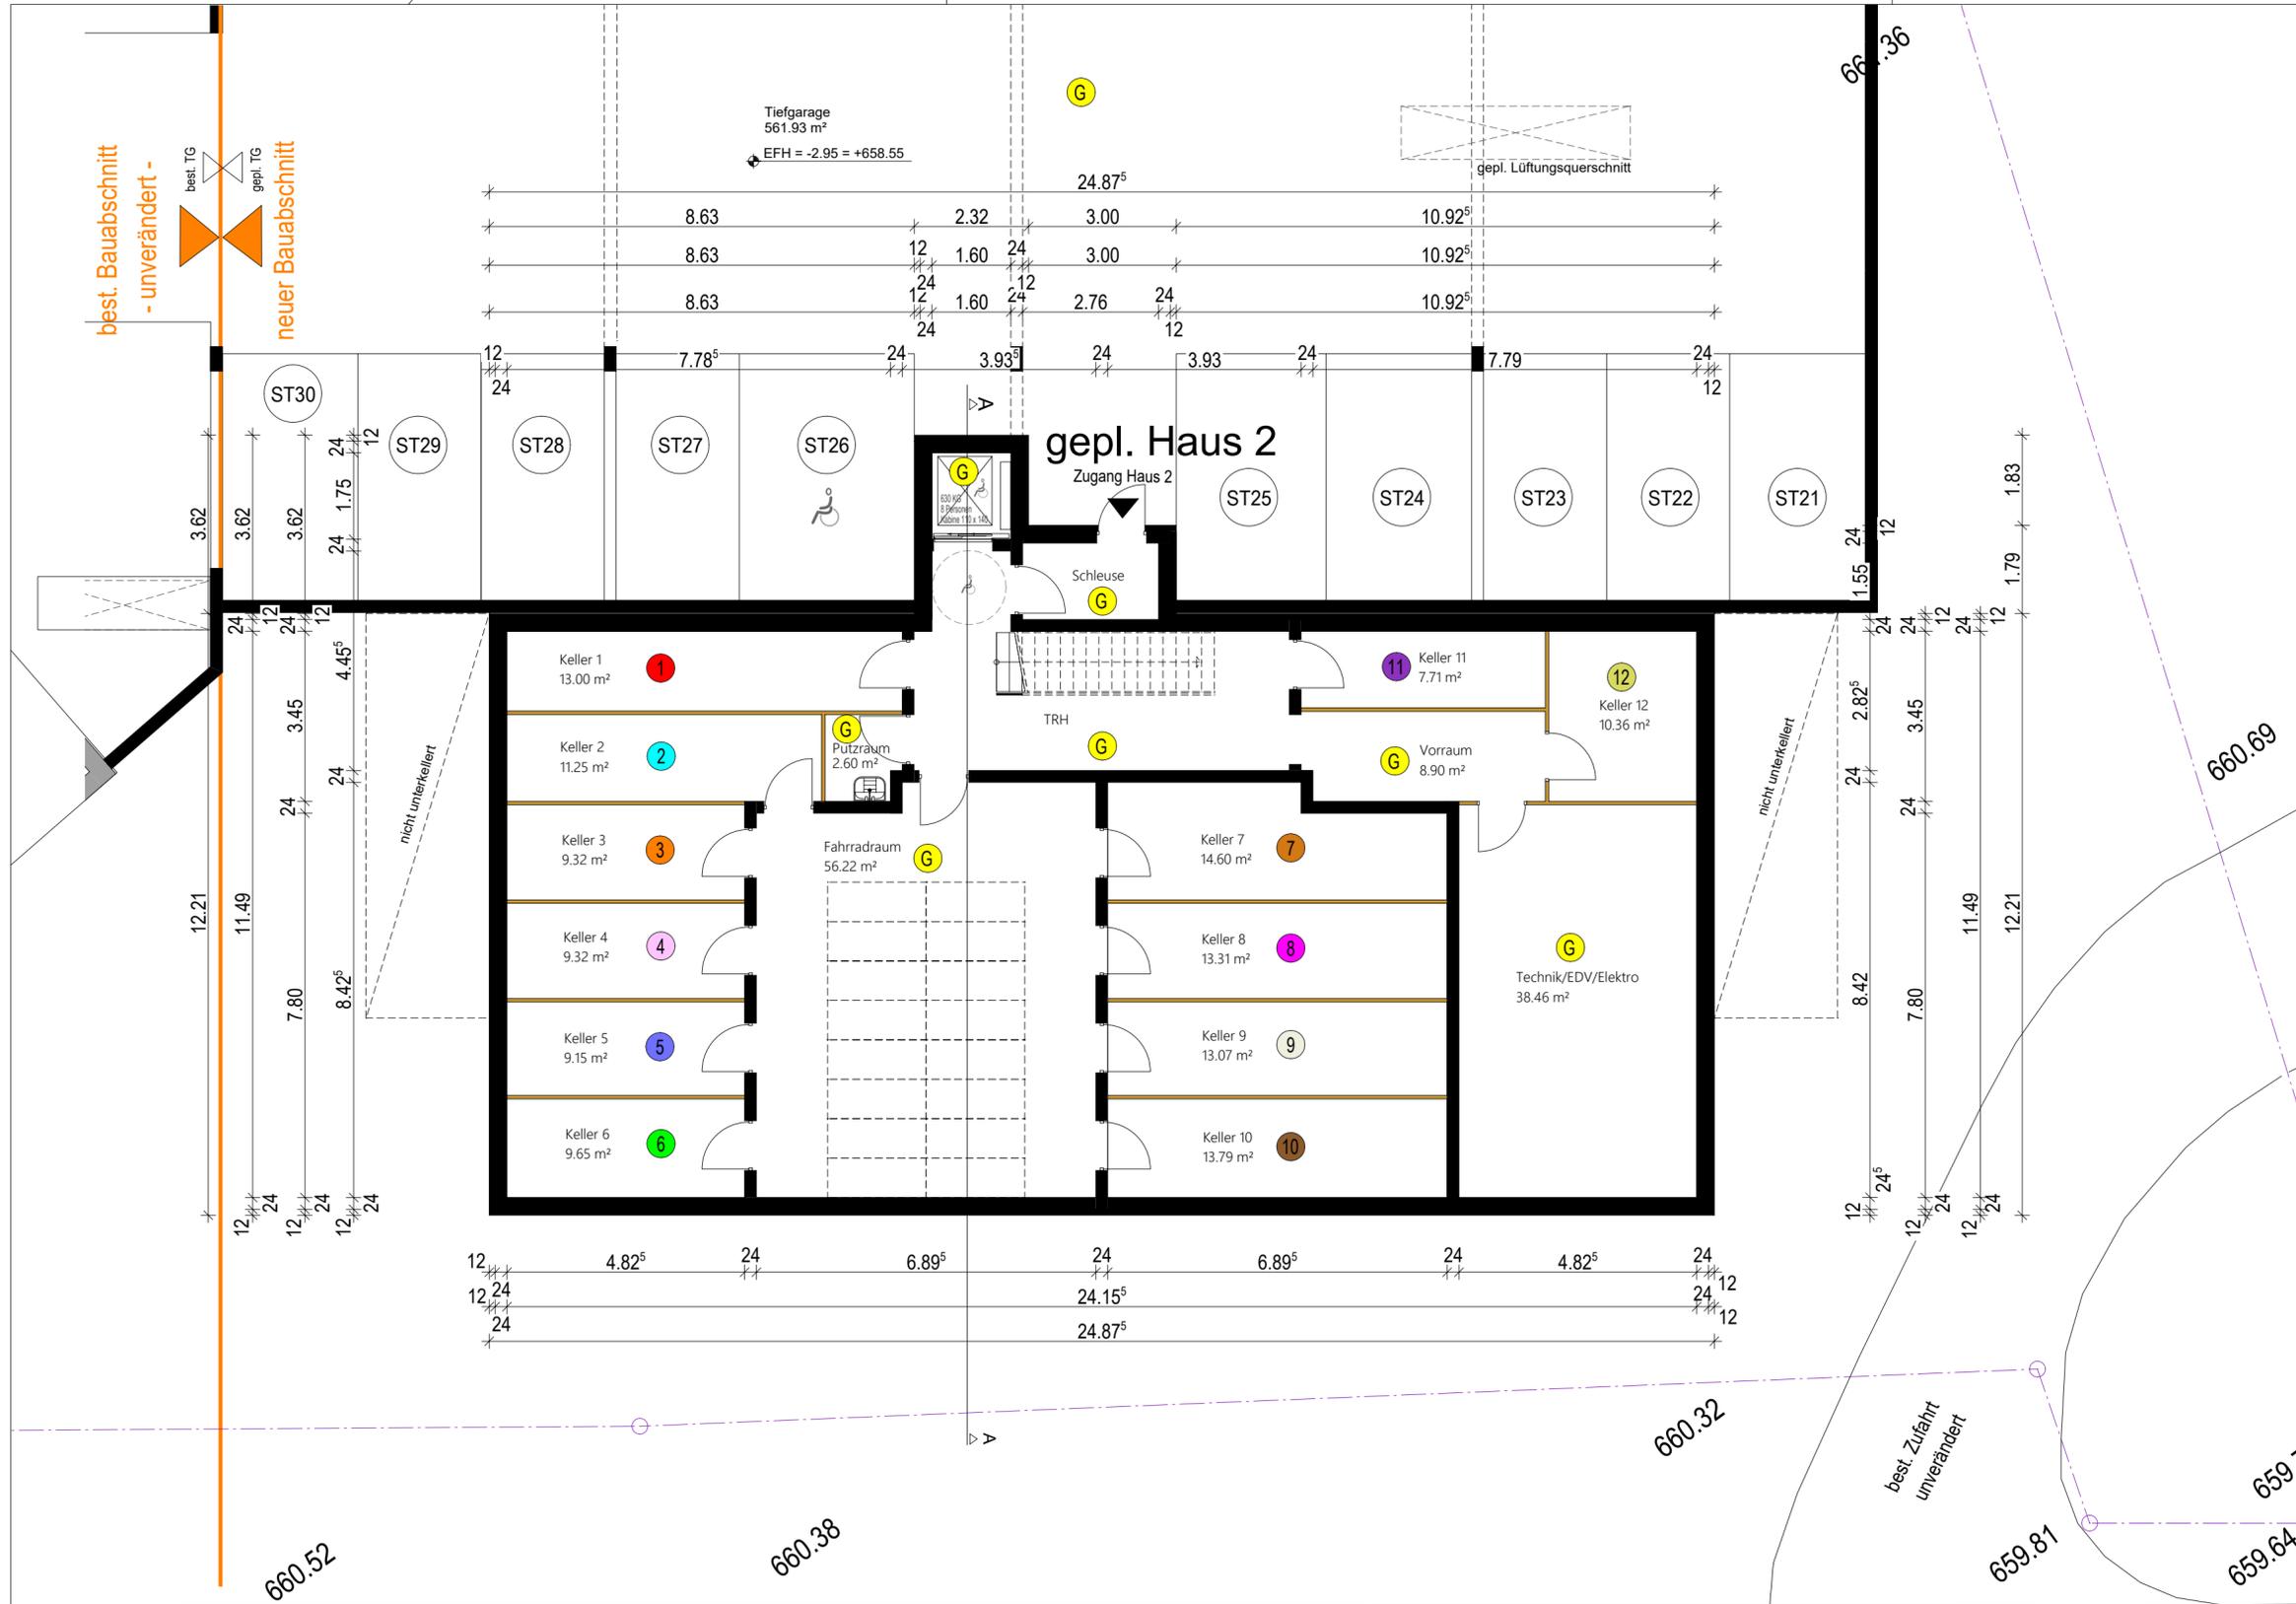

HAUS 2

- Legende:**
- G Gemeinschaftsfläche
 - 1 Wohnung 1 (Erdgeschoss)
 - 2 Wohnung 2 (Erdgeschoss)
 - 3 Wohnung 3 (Erdgeschoss)
 - 4 Wohnung 4 (Erdgeschoss)
 - 5 Wohnung 5 (Obergeschoss)
 - 6 Wohnung 6 (Obergeschoss)
 - 7 Wohnung 7 (Obergeschoss)
 - 8 Wohnung 8 (Obergeschoss)
 - 9 Wohnung 9 (Dachgeschoss)
 - 10 Wohnung 10 (Dachgeschoss)
 - 11 Wohnung 11 (Dachgeschoss)
 - 12 Wohnung 12 (Dachgeschoss)

Projekt:
 Neubau von 2 Mehrfamilienhäuser Haus 2 und Haus 3
 mit je 12 Wohneinheiten und einer gemeinsamen Tiefgarage

Teilungsplan Untergeschoss+Tiefgarage

Bauherr: Deiss Projektbau GmbH Herr Alexander Deiss Burg 24, 88260 Argenbühl - Eglofs	Lage Baugrundstück 88260 Argenbühl - Eglofs Freie Bauernstraße 8, FINr : 102
---	----------------------------------------------------------------------------------------------

Datum	28.10.2024	Maßstab	1/100
-------	------------	---------	-------



HAUS 2

- Legende:**
- Gemeinschaftsfläche
 - Wohnung 1 (Erdgeschoss)
 - Wohnung 2 (Erdgeschoss)
 - Wohnung 3 (Erdgeschoss)
 - Wohnung 4 (Erdgeschoss)
 - Wohnung 5 (Obergeschoss)
 - Wohnung 6 (Obergeschoss)
 - Wohnung 7 (Obergeschoss)
 - Wohnung 8 (Obergeschoss)
 - Wohnung 9 (Dachgeschoss)
 - Wohnung 10 (Dachgeschoss)
 - Wohnung 11 (Dachgeschoss)
 - Wohnung 12 (Dachgeschoss)

Projekt:
 Neubau von 2 Mehrfamilienhäuser Haus 2 und Haus 3
 mit je 12 Wohneinheiten und einer gemeinsamen Tiefgarage

Teilungsplan Erdgeschoss

Bauherr: Deiss Projektbau GmbH Herr Alexander Deiss Burg 24, 88260 Argenbühl - Eglofs	Lage Baugrundstück 88260 Argenbühl - Eglofs Freie Bauernstraße 8, FINr : 102
---	----------------------------------------------------------------------------------------------


Datum	28.10.2024	Maßstab	1/100
-------	------------	---------	-------

best. Bauabschnitt
- unverändert -

neuer Bauabschnitt

8.63	2.32	13.92 ^s
8.63	12 1.60 24	13.92 ^s
36 ^s	8.02	36 ^s 1.55 4.51 ^s 1.31 36 ^s 8.02 36 ^s
36 ^s	3.58 17 ^s 1.51 11 ^s 2.64 36 ^s 7.37 ^s 36 ^s 2.64 11 ^s 1.51 17 ^s 3.58 36 ^s	
3.94 ^s	17 ^s 4.02 ^s 24 2.22 11 ^s 1.60 24 1.60 11 ^s 2.22 24 4.02 ^s 17 ^s 3.58 36 ^s	

gepl. Haus 2

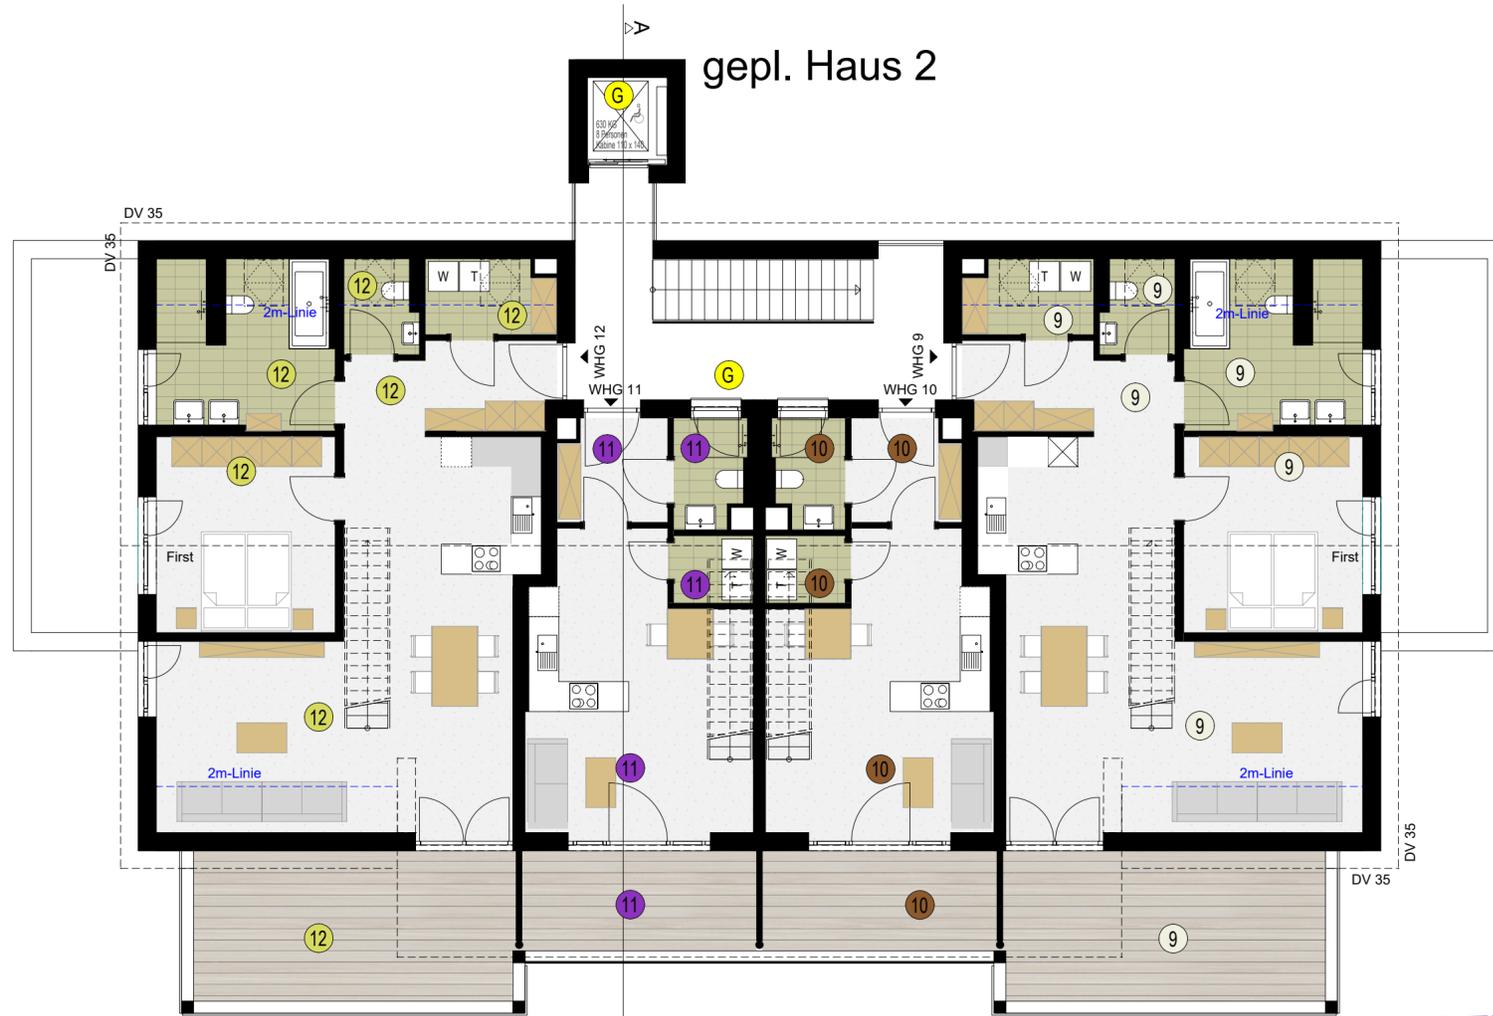

36 ^s	3.44 ^s	11 ^s	3.92	17 ^s	3.82 ^s	36 ^s
36 ^s	1.92	11 ^s 1.52	2.82	9.44 ^s	4.92	36 ^s
36 ^s	1.15	11 ^s 1.81	2.76	24	6.09	36 ^s
36 ^s	1.15	11 ^s 2.09	11 ^s	9.44 ^s	4.92	36 ^s
36 ^s	2.47	12 1.75	24	12		

36 ^s	2.82	36 ^s
36 ^s	1.52	36 ^s
36 ^s	1.81	11 ^s 1.92
36 ^s	1.15	3.44 ^s
26 ^s	2.09	11 ^s
36 ^s	2.76	3.92
24	2.76	11.48
9.44 ^s	3.92	12.21
5.94	17 ^s	
4.92	3.82 ^s	
36 ^s	2.00	
36 ^s	3.01	
36 ^s	3.25	
1.01	24	
24		

87 24	6.39 ^s	24	9.38 ^s	24	6.39 ^s	24 87
87	6.87 ^s	24	9.38 ^s	24	6.87 ^s	87
36 ^s	7.14	4.57 ^s	24 4.57 ^s	24	7.14	36 ^s
36 ^s		24.14 ^s		24		36 ^s
		24.87 ^s				

Freie Bauernstraße

HAUS 2

Legende:

- Gemeinschaftsfläche
- Wohnung 1 (Erdgeschoss)
- Wohnung 2 (Erdgeschoss)
- Wohnung 3 (Erdgeschoss)
- Wohnung 4 (Erdgeschoss)
- Wohnung 5 (Obergeschoss)
- Wohnung 6 (Obergeschoss)
- Wohnung 7 (Obergeschoss)
- Wohnung 8 (Obergeschoss)
- Wohnung 9 (Dachgeschoss)
- Wohnung 10 (Dachgeschoss)
- Wohnung 11 (Dachgeschoss)
- Wohnung 12 (Dachgeschoss)

Projekt:

Neubau von 2 Mehrfamilienhäuser Haus 2 und Haus 3 mit je 12 Wohneinheiten und einer gemeinsamen Tiefgarage

Teilungsplan 1. Dachgeschoss

Bauherr:

Deiss Projektbau GmbH
Herr Alexander Deiss
Burg 24,
88260 Argenbühl - Eglofs


Lage Baugrundstück

88260 Argenbühl - Eglofs
Freie Bauernstraße 8,
FINr : 102




Datum 28.10.2024

Maßstab 1/100

best. Bauabschnitt
- unverändert -
neuer Bauabschnitt

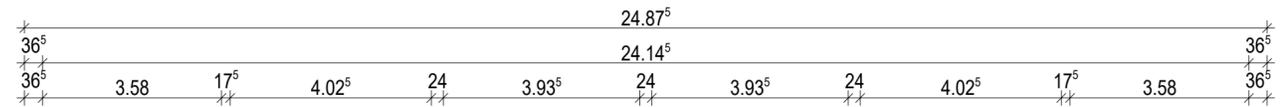

gepl. Haus 2

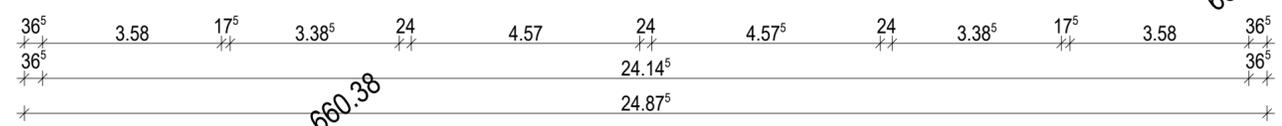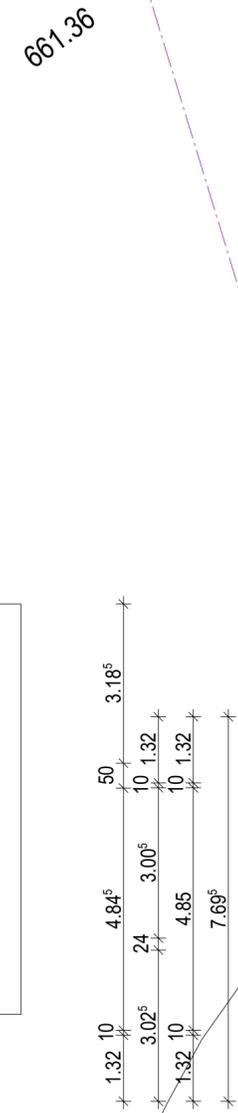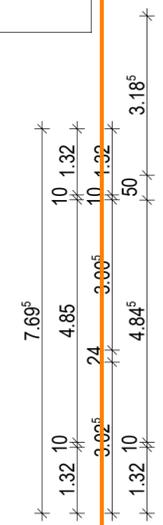

best. Zufahrt
unverändert

HAUS 2

- Legende:**
- Gemeinschaftsfläche
 - Wohnung 1 (Erdgeschoss)
 - Wohnung 2 (Erdgeschoss)
 - Wohnung 3 (Erdgeschoss)
 - Wohnung 4 (Erdgeschoss)
 - Wohnung 5 (Obergeschoss)
 - Wohnung 6 (Obergeschoss)
 - Wohnung 7 (Obergeschoss)
 - Wohnung 8 (Obergeschoss)
 - Wohnung 9 (Dachgeschoss)
 - Wohnung 10 (Dachgeschoss)
 - Wohnung 11 (Dachgeschoss)
 - Wohnung 12 (Dachgeschoss)

Projekt:
Neubau von 2 Mehrfamilienhäuser Haus 2 und Haus 3
mit je 12 Wohneinheiten und einer gemeinsamen Tiefgarage

Teilungsplan 2. Dachgeschoss


Bauherr: Deiss Projektbau GmbH Herr Alexander Deiss Burg 24, 88260 Argenbühl - Eglofs	Lage Baugrundstück 88260 Argenbühl - Eglofs Freie Bauernstraße 8, FINr : 102
---	----------------------------------------------------------------------------------------------

Datum	28.10.2024	Maßstab	1/100
-------	------------	---------	-------

gepl. Haus 2

+12.08⁵

DN 38°
Satteldach DN 38°
mit Flachdachpfannen

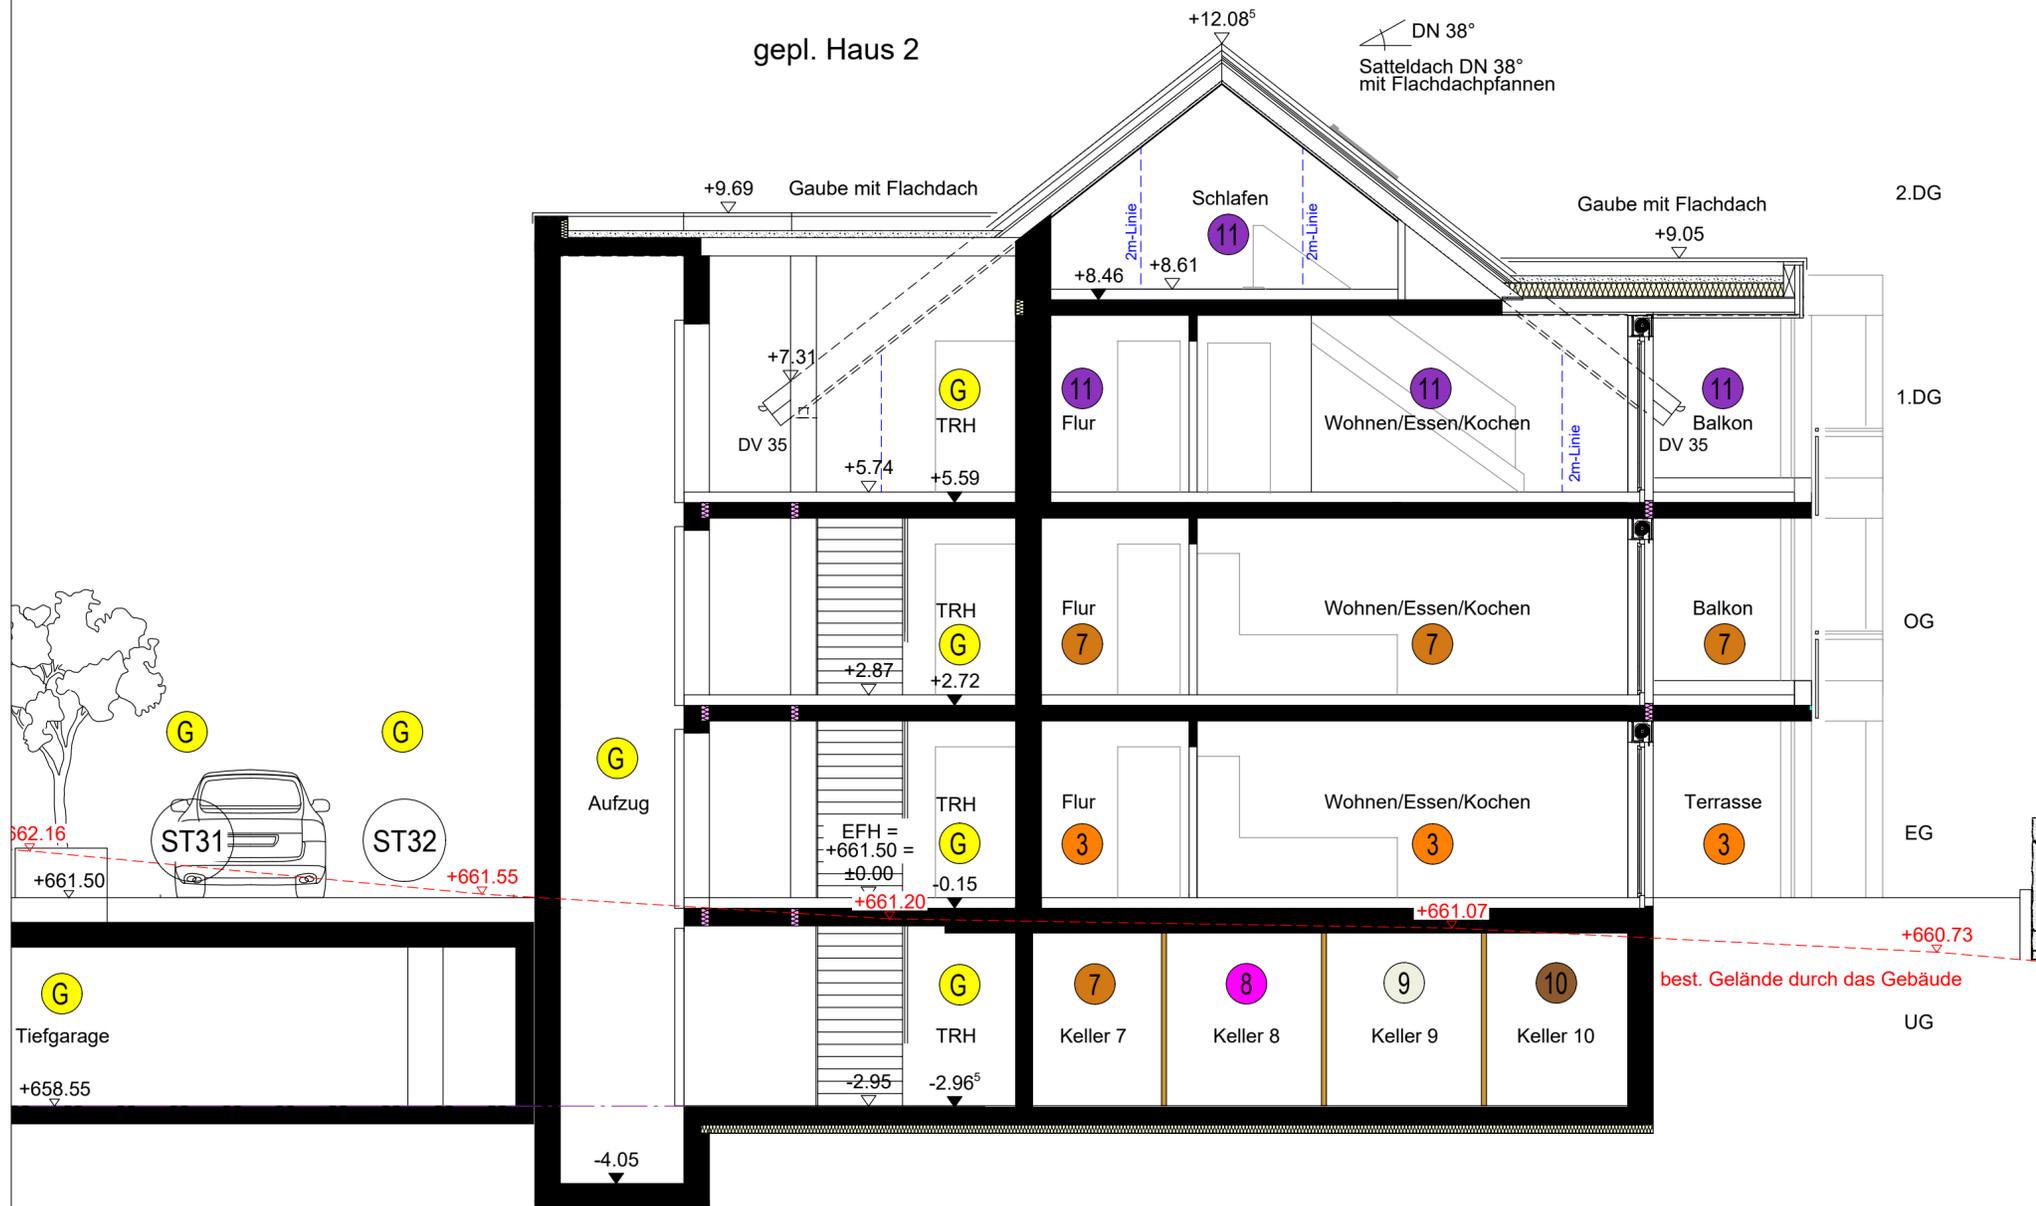

HAUS 2

Legende:

- G Gemeinschaftsfläche
- 1 Wohnung 1 (Erdgeschoss)
- 2 Wohnung 2 (Erdgeschoss)
- 3 Wohnung 3 (Erdgeschoss)
- 4 Wohnung 4 (Erdgeschoss)
- 5 Wohnung 5 (Obergeschoss)
- 6 Wohnung 6 (Obergeschoss)
- 7 Wohnung 7 (Obergeschoss)
- 8 Wohnung 8 (Obergeschoss)
- 9 Wohnung 9 (Dachgeschoss)
- 10 Wohnung 10 (Dachgeschoss)
- 11 Wohnung 11 (Dachgeschoss)
- 12 Wohnung 12 (Dachgeschoss)

Projekt:

Neubau von 2 Mehrfamilienhäuser Haus 2 und Haus 3
mit je 12 Wohneinheiten und einer gemeinsamen Tiefgarage

Teilungsplan Schnitt A



Bauherr:

Deiss Projektbau GmbH
Herr Alexander Deiss
Burg 24,
88260 Argenbühl - Eglofs

Lage Baugrundstück

88260 Argenbühl - Eglofs
Freie Bauernstraße 8,
FINr : 102

Datum


28.10.2024

Maßstab 1/100

ANSICHT SÜD-OST



ANSICHT NORD-OST

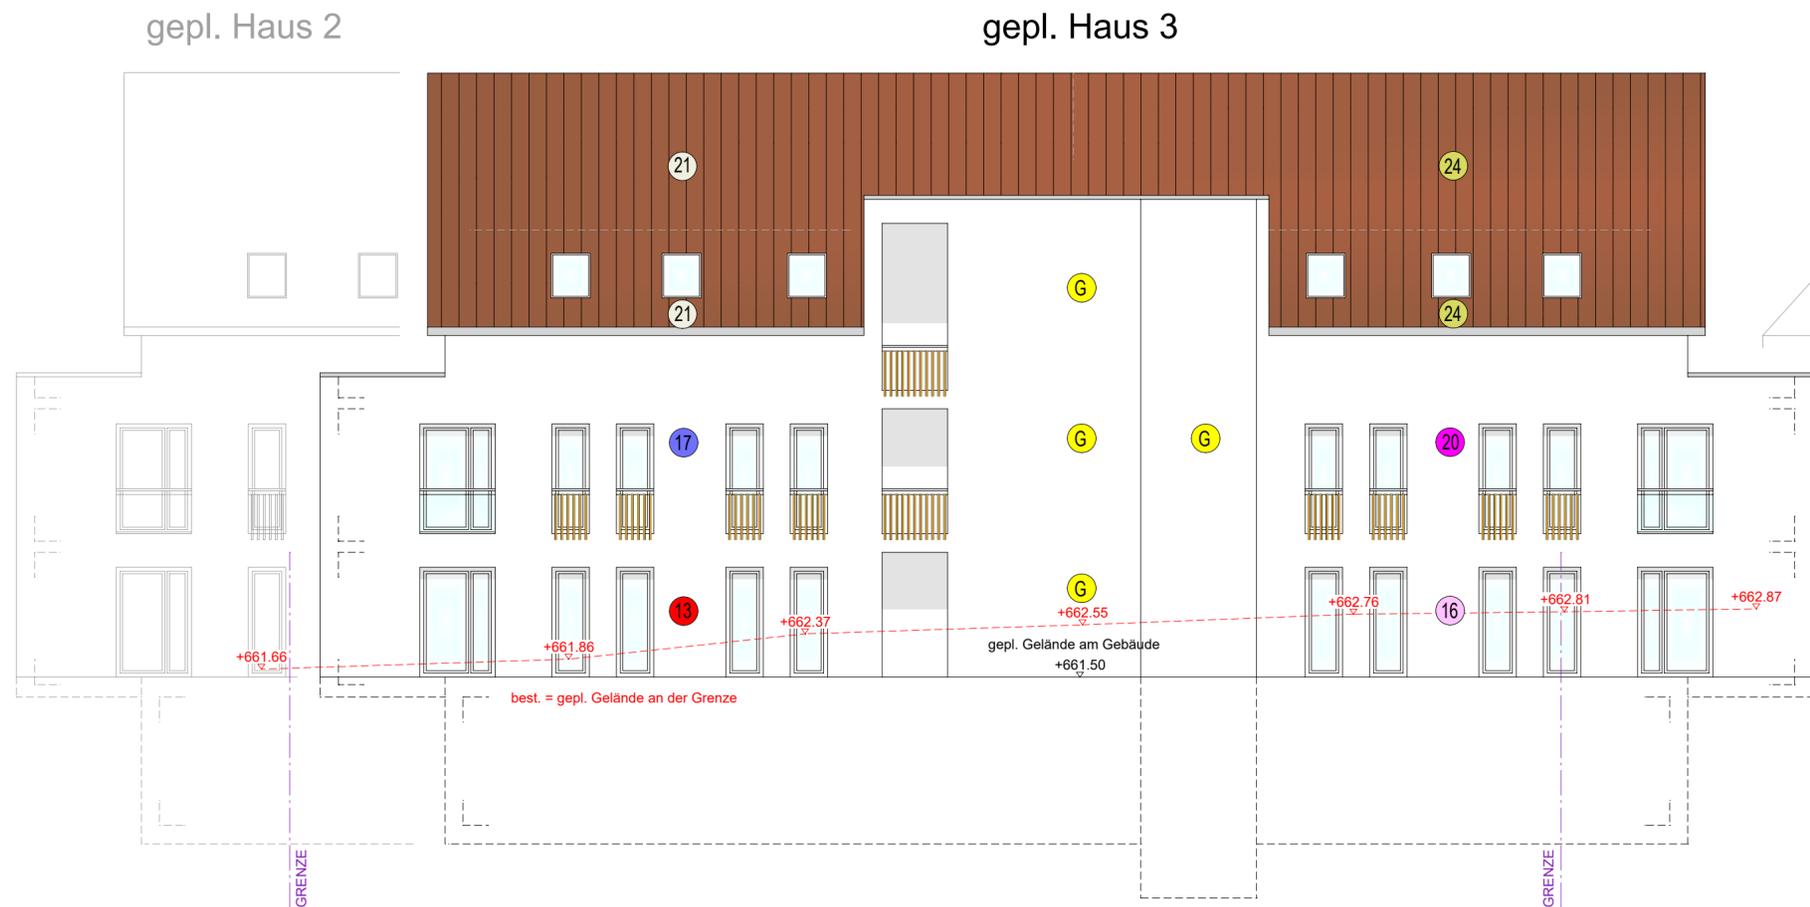

HAUS 3

Legende:

- Gemeinschaftsfläche
- Wohnung 13 (Erdgeschoss)
- Wohnung 14 (Erdgeschoss)
- Wohnung 15 (Erdgeschoss)
- Wohnung 16 (Erdgeschoss)
- Wohnung 17 (Obergeschoss)
- Wohnung 18 (Obergeschoss)
- Wohnung 19 (Obergeschoss)
- Wohnung 20 (Obergeschoss)
- Wohnung 21 (Dachgeschoss)
- Wohnung 22 (Dachgeschoss)
- Wohnung 23 (Dachgeschoss)
- Wohnung 24 (Dachgeschoss)

Projekt:

Neubau von 2 Mehrfamilienhäuser Haus 2 und Haus 3 mit je 12 Wohneinheiten und einer gemeinsamen Tiefgarage

Teilungsplan Ansicht Nord-Ost // Süd-Ost

Bauherr:

Deiss Projektbau GmbH
Herr Alexander Deiss
Burg 24,
88260 Argenbühl - Eglofs

Lage Baugrundstück

88260 Argenbühl - Eglofs
Freie Bauernstraße 8,
FINr : 102

Datum

28.10.2024


Maßstab 1/100

ANSICHT NORD-WEST



ANSICHT SÜD-WEST

gepl. Haus 3

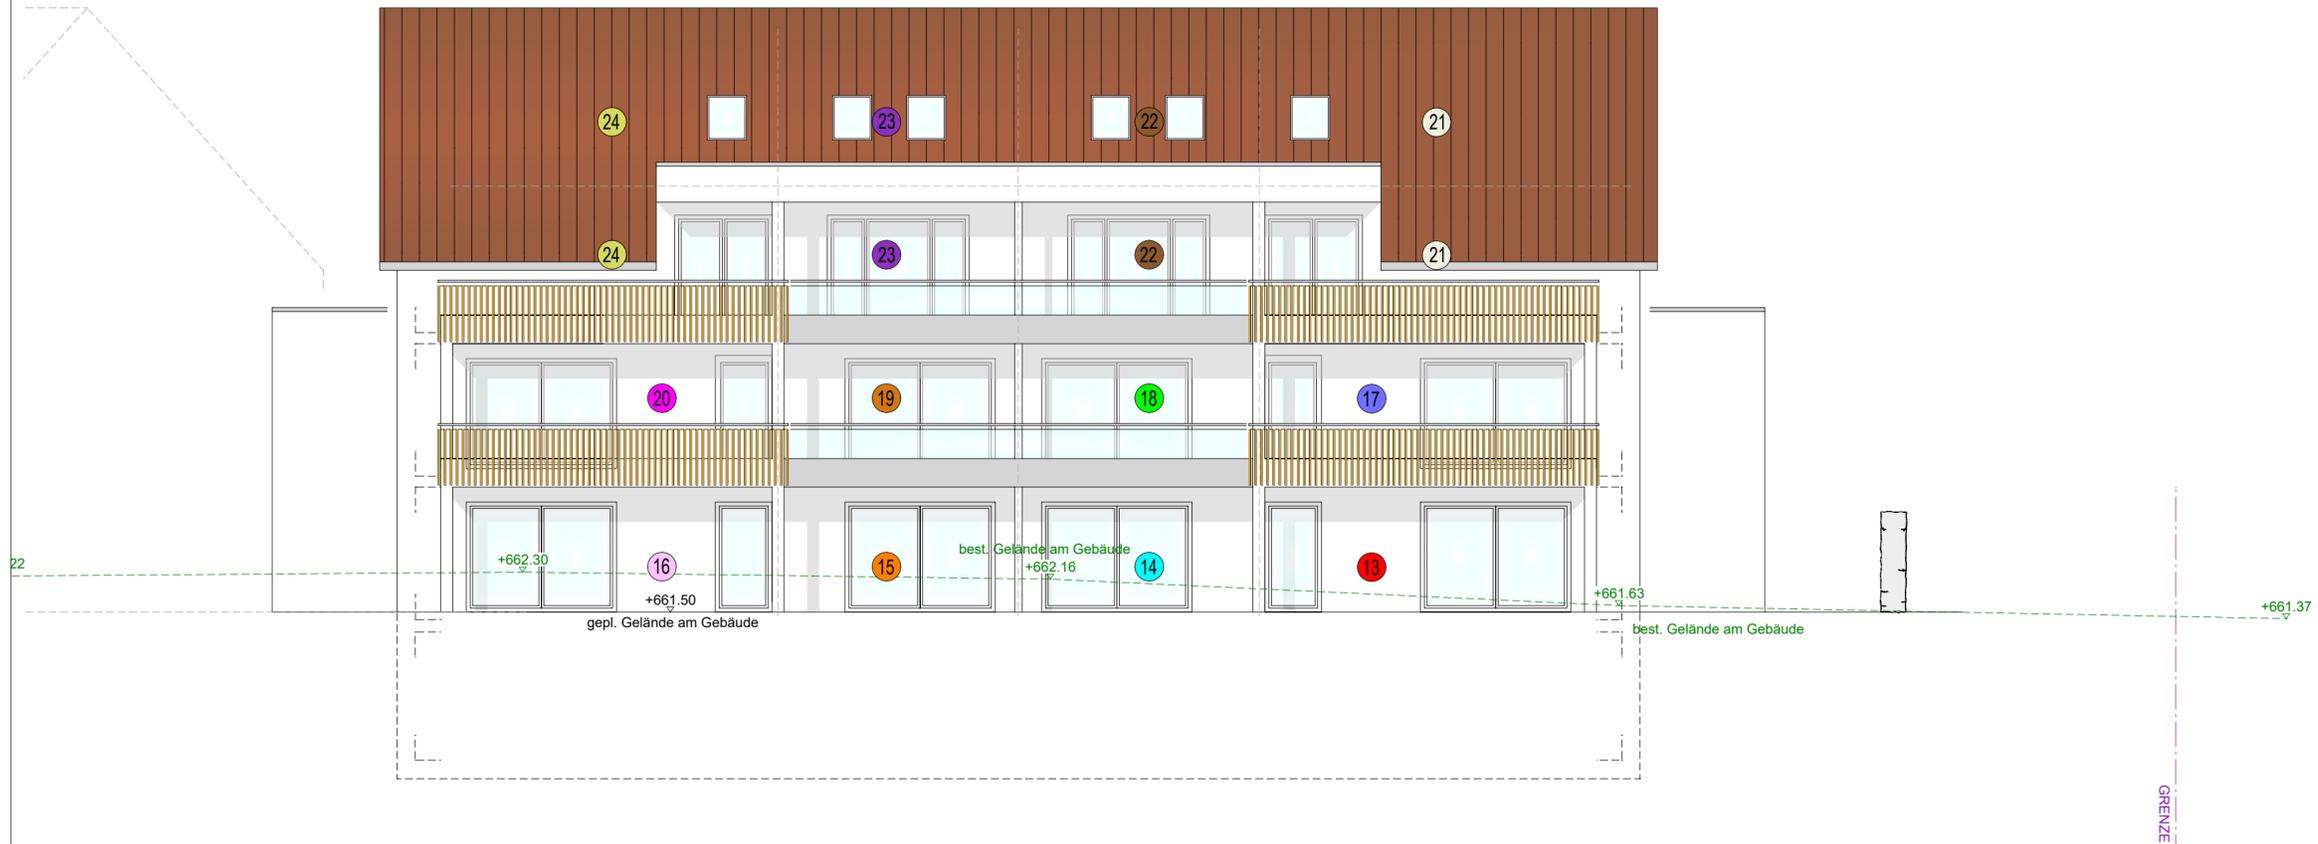

HAUS 3

Legende:

- Gemeinschaftsfläche
- Wohnung 13 (Erdgeschoss)
- Wohnung 14 (Erdgeschoss)
- Wohnung 15 (Erdgeschoss)
- Wohnung 16 (Erdgeschoss)
- Wohnung 17 (Obergeschoss)
- Wohnung 18 (Obergeschoss)
- Wohnung 19 (Obergeschoss)
- Wohnung 20 (Obergeschoss)
- Wohnung 21 (Dachgeschoss)
- Wohnung 22 (Dachgeschoss)
- Wohnung 23 (Dachgeschoss)
- Wohnung 24 (Dachgeschoss)

Projekt:

Neubau von 2 Mehrfamilienhäuser Haus 2 und Haus 3 mit je 12 Wohneinheiten und einer gemeinsamen Tiefgarage

Teilungsplan Ansicht Nord-West // Süd-West


Bauherr:

Deiss Projektbau GmbH
Herr Alexander Deiss
Burg 24,
88260 Argenbühl - Eglofs

Lage Baugrundstück

88260 Argenbühl - Eglofs
Freie Bauernstraße 8,
FINr : 102

Datum	28.10.2024	Maßstab 1/100
-------	------------	---------------

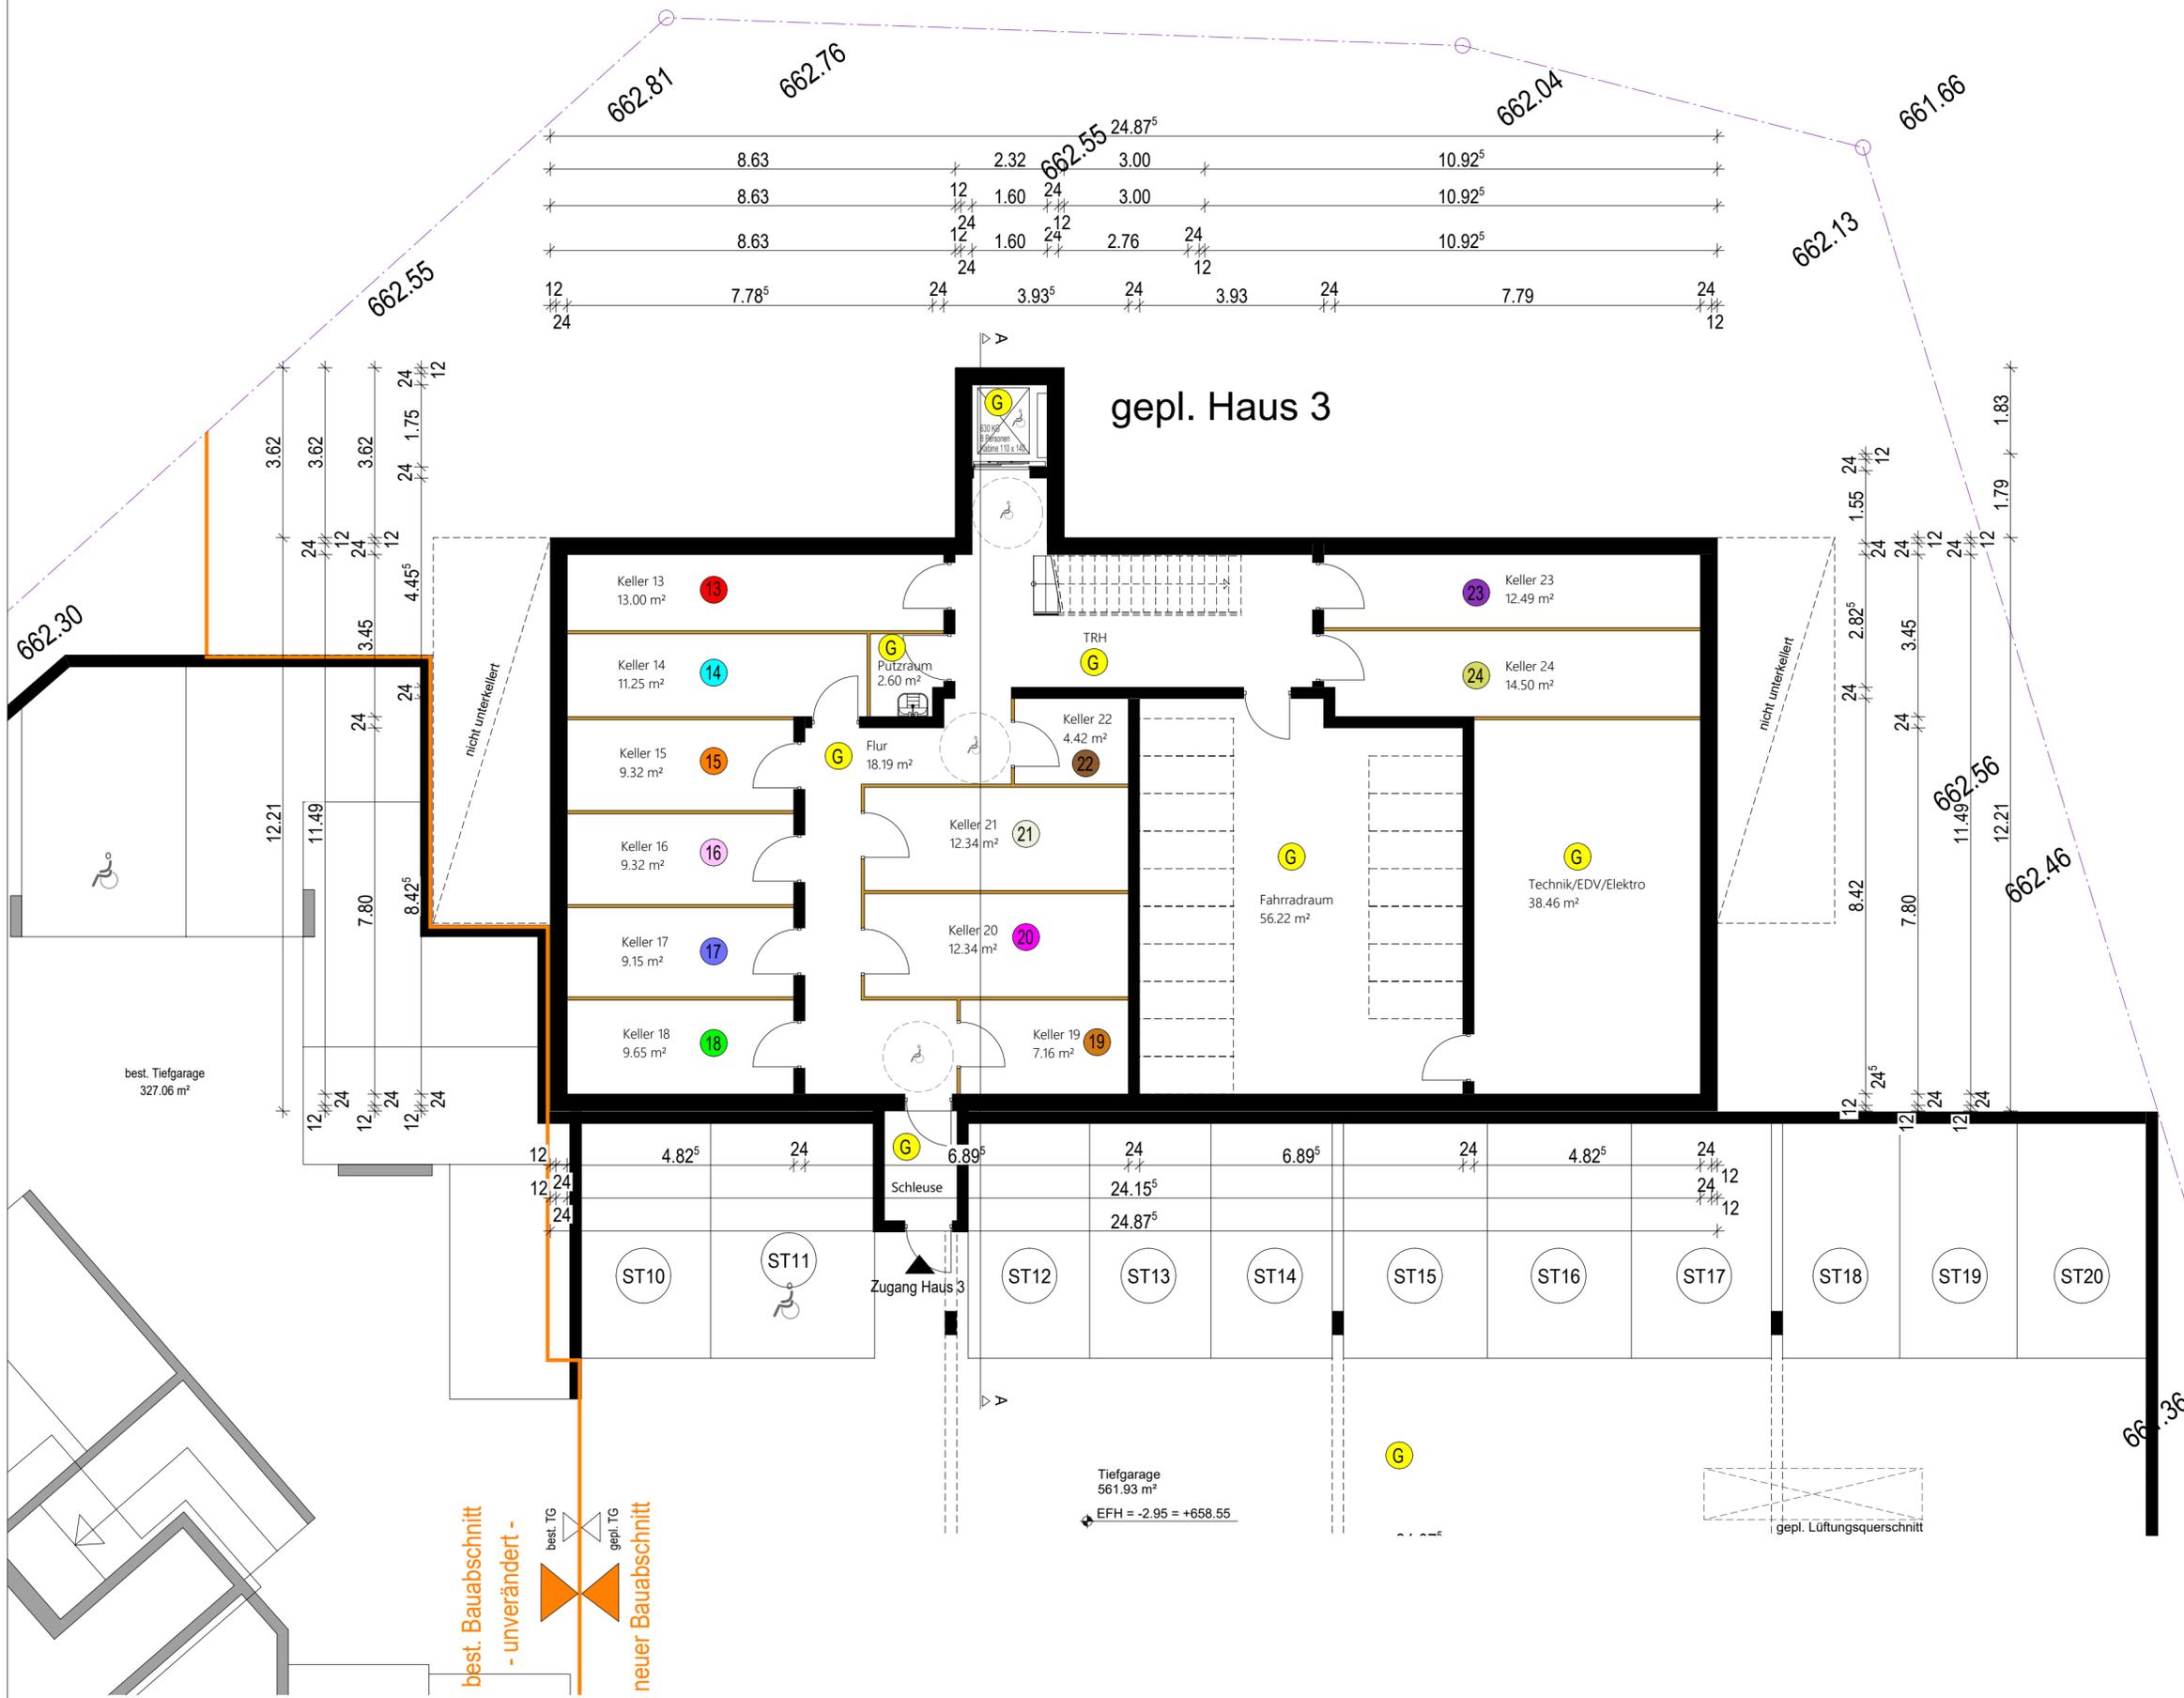

gepl. Haus 3

HAUS 3

- Legende:**
- Gemeinschaftsfläche
 - Wohnung 13 (Erdgeschoss)
 - Wohnung 14 (Erdgeschoss)
 - Wohnung 15 (Erdgeschoss)
 - Wohnung 16 (Erdgeschoss)
 - Wohnung 17 (Obergeschoss)
 - Wohnung 18 (Obergeschoss)
 - Wohnung 19 (Obergeschoss)
 - Wohnung 20 (Obergeschoss)
 - Wohnung 21 (Dachgeschoss)
 - Wohnung 22 (Dachgeschoss)
 - Wohnung 23 (Dachgeschoss)
 - Wohnung 24 (Dachgeschoss)

Projekt:
Neubau von 2 Mehrfamilienhäuser Haus 2 und Haus 3 mit je 12 Wohneinheiten und einer gemeinsamen Tiefgarage

Teilungsplan Untergeschoss+Tiefgarage

Bauherr: Deiss Projektbau GmbH Herr Alexander Deiss Burg 24, 88260 Argenbühl - Eglofs	Lage Baugrundstück 88260 Argenbühl - Eglofs Freie Bauernstraße 8, FINr : 102
---	----------------------------------------------------------------------------------------------

Datum	28.10.2024	Maßstab	1/100
-------	------------	---------	-------



HAUS 3


- Legende:**
- Gemeinschaftsfläche
 - Wohnung 13 (Erdgeschoss)
 - Wohnung 14 (Erdgeschoss)
 - Wohnung 15 (Erdgeschoss)
 - Wohnung 16 (Erdgeschoss)
 - Wohnung 17 (Obergeschoss)
 - Wohnung 18 (Obergeschoss)
 - Wohnung 19 (Obergeschoss)
 - Wohnung 20 (Obergeschoss)
 - Wohnung 21 (Dachgeschoss)
 - Wohnung 22 (Dachgeschoss)
 - Wohnung 23 (Dachgeschoss)
 - Wohnung 24 (Dachgeschoss)

Projekt:
 Neubau von 2 Mehrfamilienhäuser Haus 2 und Haus 3
 mit je 12 Wohneinheiten und einer gemeinsamen Tiefgarage

Teilungsplan Erdgeschoss

Bauherr: Deiss Projektbau GmbH Herr Alexander Deiss Burg 24, 88260 Argenbühl - Eglofs	Lage Baugrundstück 88260 Argenbühl - Eglofs Freie Bauernstraße 8, FINr : 102
---	----------------------------------------------------------------------------------------------

Datum	28.10.2024	Maßstab	1/100
-------	------------	---------	-------

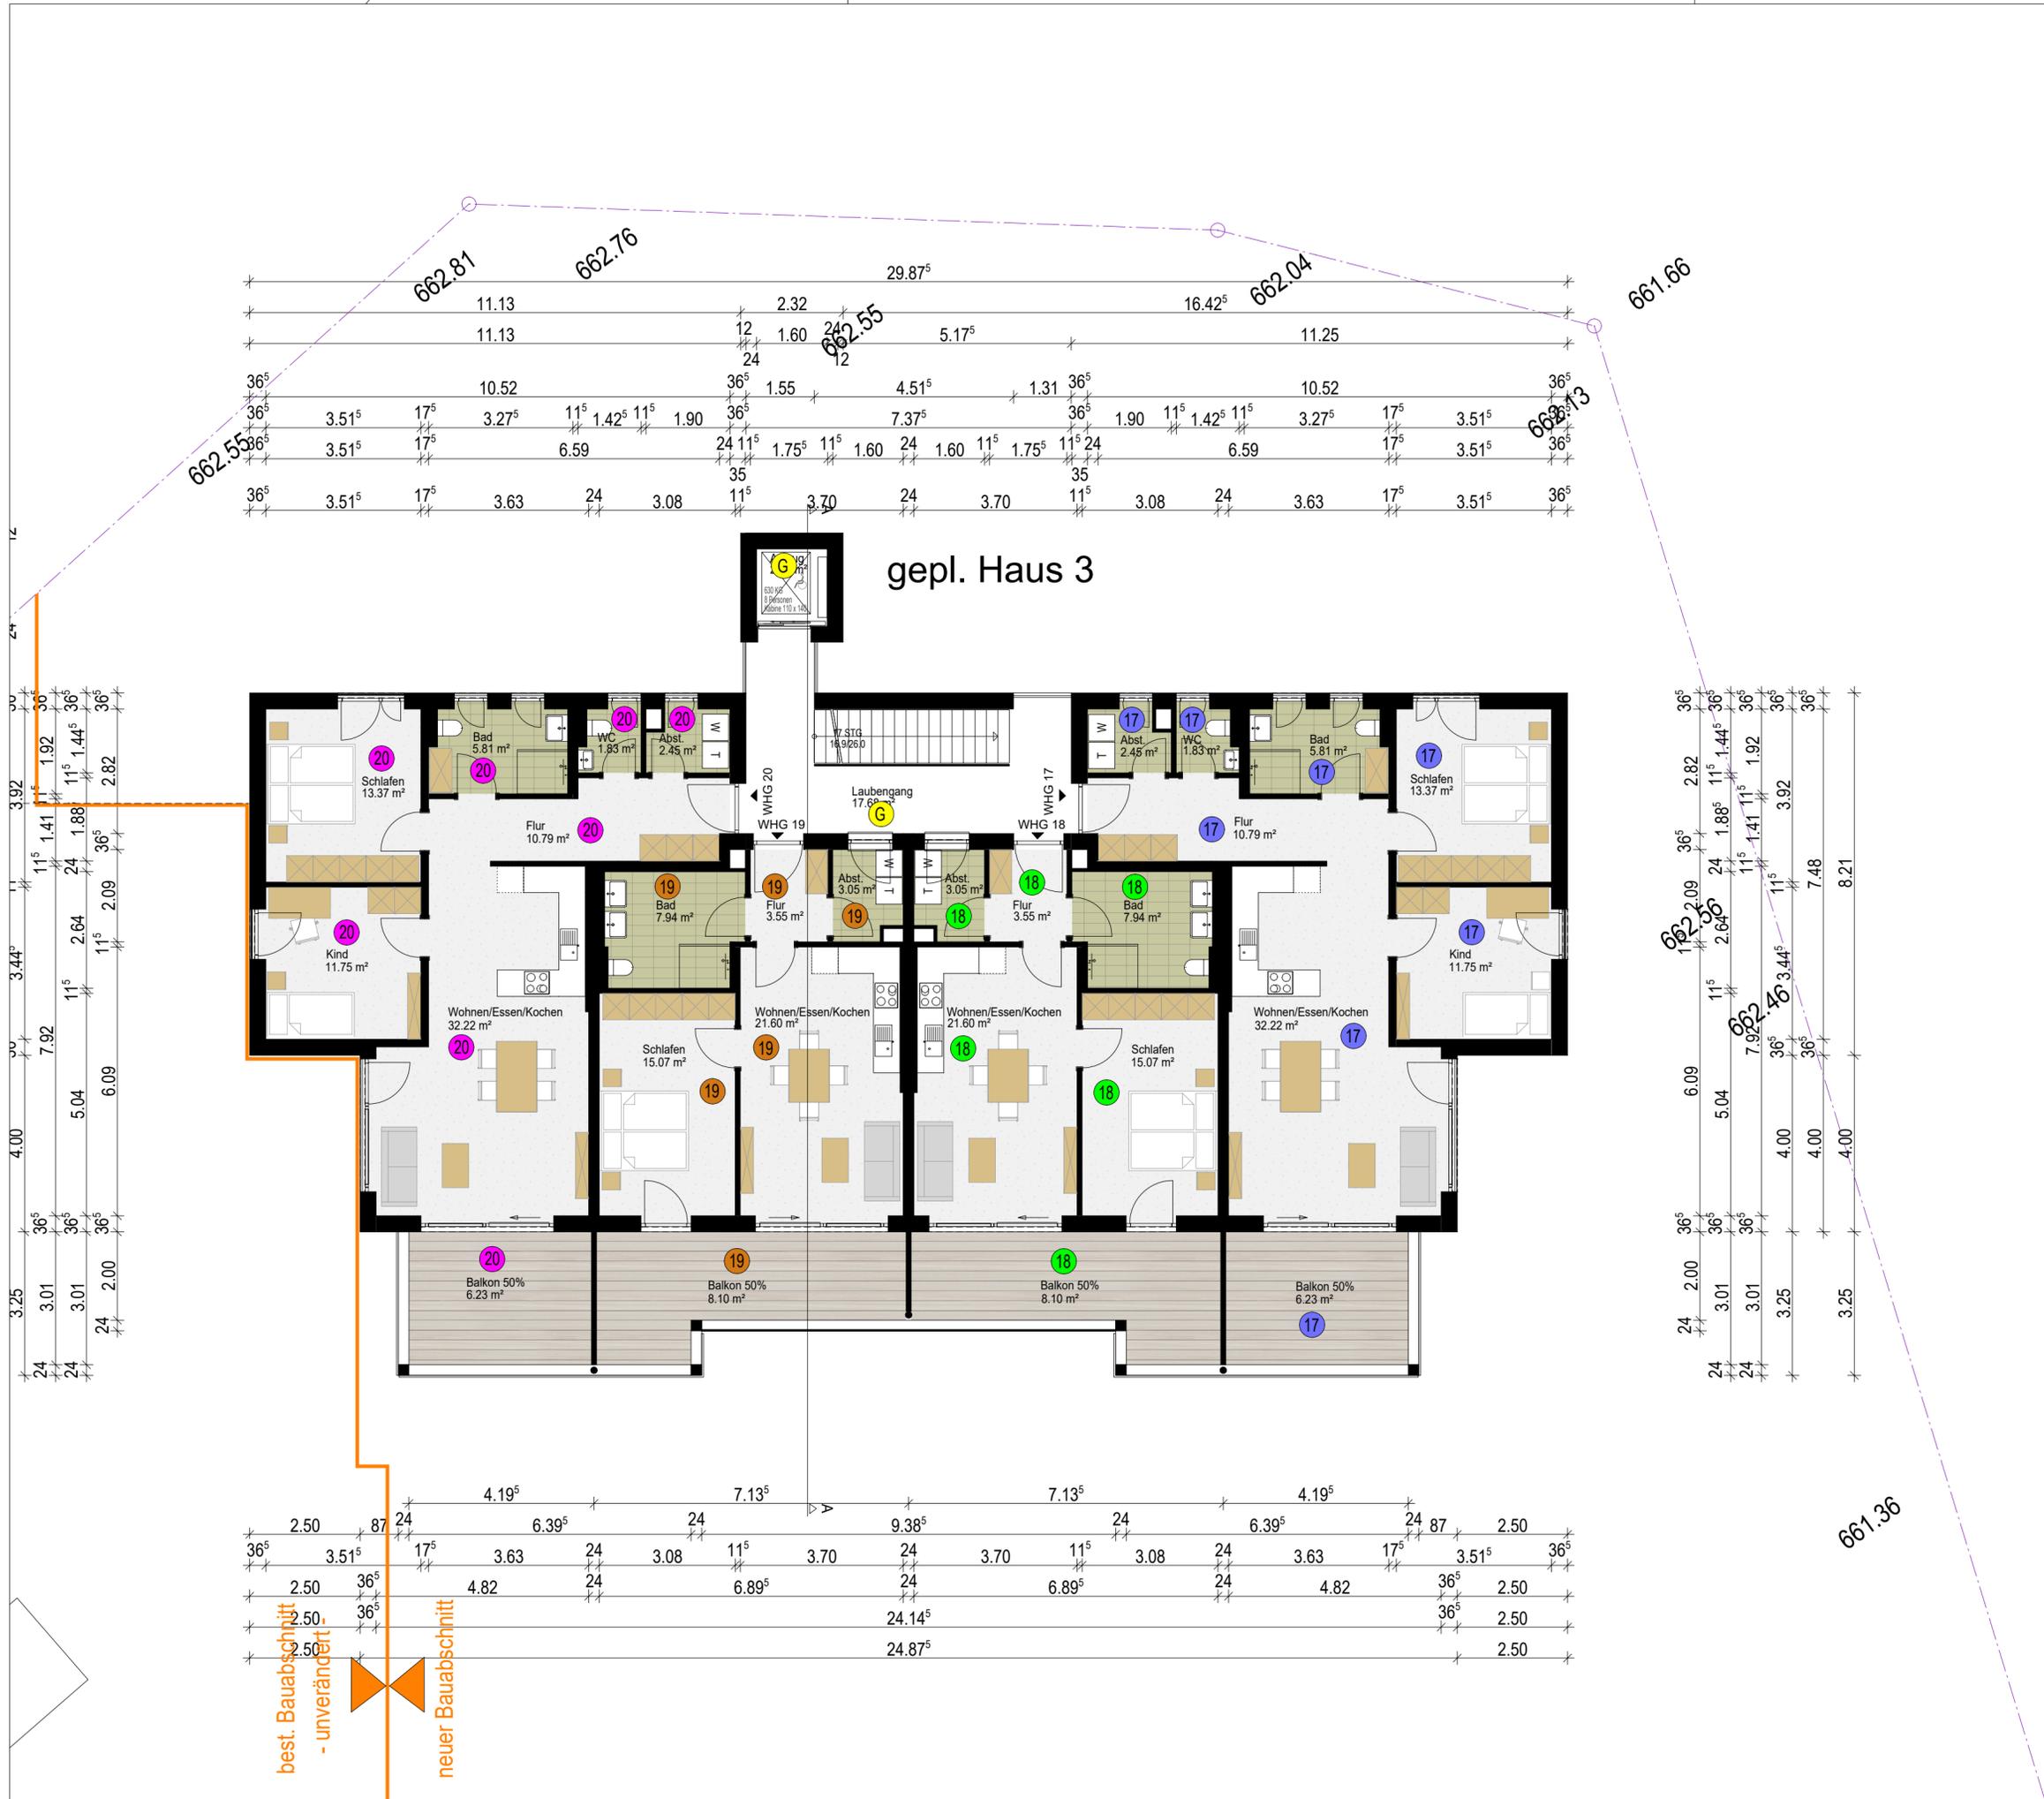

gepl. Haus 3

HAUS 3

- Legende:**
- Gemeinschaftsfläche
 - Wohnung 13 (Erdgeschoss)
 - Wohnung 14 (Erdgeschoss)
 - Wohnung 15 (Erdgeschoss)
 - Wohnung 16 (Erdgeschoss)
 - Wohnung 17 (Obergeschoss)
 - Wohnung 18 (Obergeschoss)
 - Wohnung 19 (Obergeschoss)
 - Wohnung 20 (Obergeschoss)
 - Wohnung 21 (Dachgeschoss)
 - Wohnung 22 (Dachgeschoss)
 - Wohnung 23 (Dachgeschoss)
 - Wohnung 24 (Dachgeschoss)

Projekt:
 Neubau von 2 Mehrfamilienhäuser Haus 2 und Haus 3
 mit je 12 Wohneinheiten und einer gemeinsamen Tiefgarage

Teilungsplan Obergeschoss

Bauherr: Deiss Projektbau GmbH Herr Alexander Deiss Burg 24, 88260 Argenbühl - Eglofs	Lage Baugrundstück 88260 Argenbühl - Eglofs Freie Bauernstraße 8, FINr : 102
---	----------------------------------------------------------------------------------------------

Datum	28.10.2024	Maßstab	1/100
-------	------------	---------	-------



best. Bauabschnitt
- unverändert -
neuer Bauabschnitt

HAUS 3

- Legende:**
- Gemeinschaftsfläche
 - Wohnung 13 (Erdgeschoss)
 - Wohnung 14 (Erdgeschoss)
 - Wohnung 15 (Erdgeschoss)
 - Wohnung 16 (Erdgeschoss)
 - Wohnung 17 (Obergeschoss)
 - Wohnung 18 (Obergeschoss)
 - Wohnung 19 (Obergeschoss)
 - Wohnung 20 (Obergeschoss)
 - 21 Wohnung 21 (Dachgeschoss)
 - 22 Wohnung 22 (Dachgeschoss)
 - 23 Wohnung 23 (Dachgeschoss)
 - 24 Wohnung 24 (Dachgeschoss)

Projekt:
Neubau von 2 Mehrfamilienhäuser Haus 2 und Haus 3
mit je 12 Wohneinheiten und einer gemeinsamen Tiefgarage

Teilungsplan 1. Dachgeschoss

Bauherr: Deiss Projektbau GmbH Herr Alexander Deiss Burg 24, 88260 Argenbühl - Eglofs	Lage Baugrundstück 88260 Argenbühl - Eglofs Freie Bauernstraße 8, FINr : 102
---	----------------------------------------------------------------------------------------------

Datum	28.10.2024	Maßstab	1/100
-------	------------	---------	-------

gepl. Haus 3



best. Bauabschnitt
- unverändert -

neuer Bauabschnitt

HAUS 3

- Legende:**
- Gemeinschaftsfläche
 - Wohnung 13 (Erdgeschoss)
 - Wohnung 14 (Erdgeschoss)
 - Wohnung 15 (Erdgeschoss)
 - Wohnung 16 (Erdgeschoss)
 - Wohnung 17 (Obergeschoss)
 - Wohnung 18 (Obergeschoss)
 - Wohnung 19 (Obergeschoss)
 - Wohnung 20 (Obergeschoss)
 - Wohnung 21 (Dachgeschoss)
 - Wohnung 22 (Dachgeschoss)
 - Wohnung 23 (Dachgeschoss)
 - Wohnung 24 (Dachgeschoss)


Projekt:
Neubau von 2 Mehrfamilienhäuser Haus 2 und Haus 3
mit je 12 Wohneinheiten und einer gemeinsamen Tiefgarage

Teilungsplan 2.Dachgeschoss

Bauherr: Deiss Projektbau GmbH Herr Alexander Deiss Burg 24, 88260 Argenbühl - Eglofs	Lage Baugrundstück 88260 Argenbühl - Eglofs Freie Bauernstraße 8, FINr : 102
---	----------------------------------------------------------------------------------------------

Datum	28.10.2024	Maßstab	1/100
-------	------------	---------	-------

gepl. Haus 3

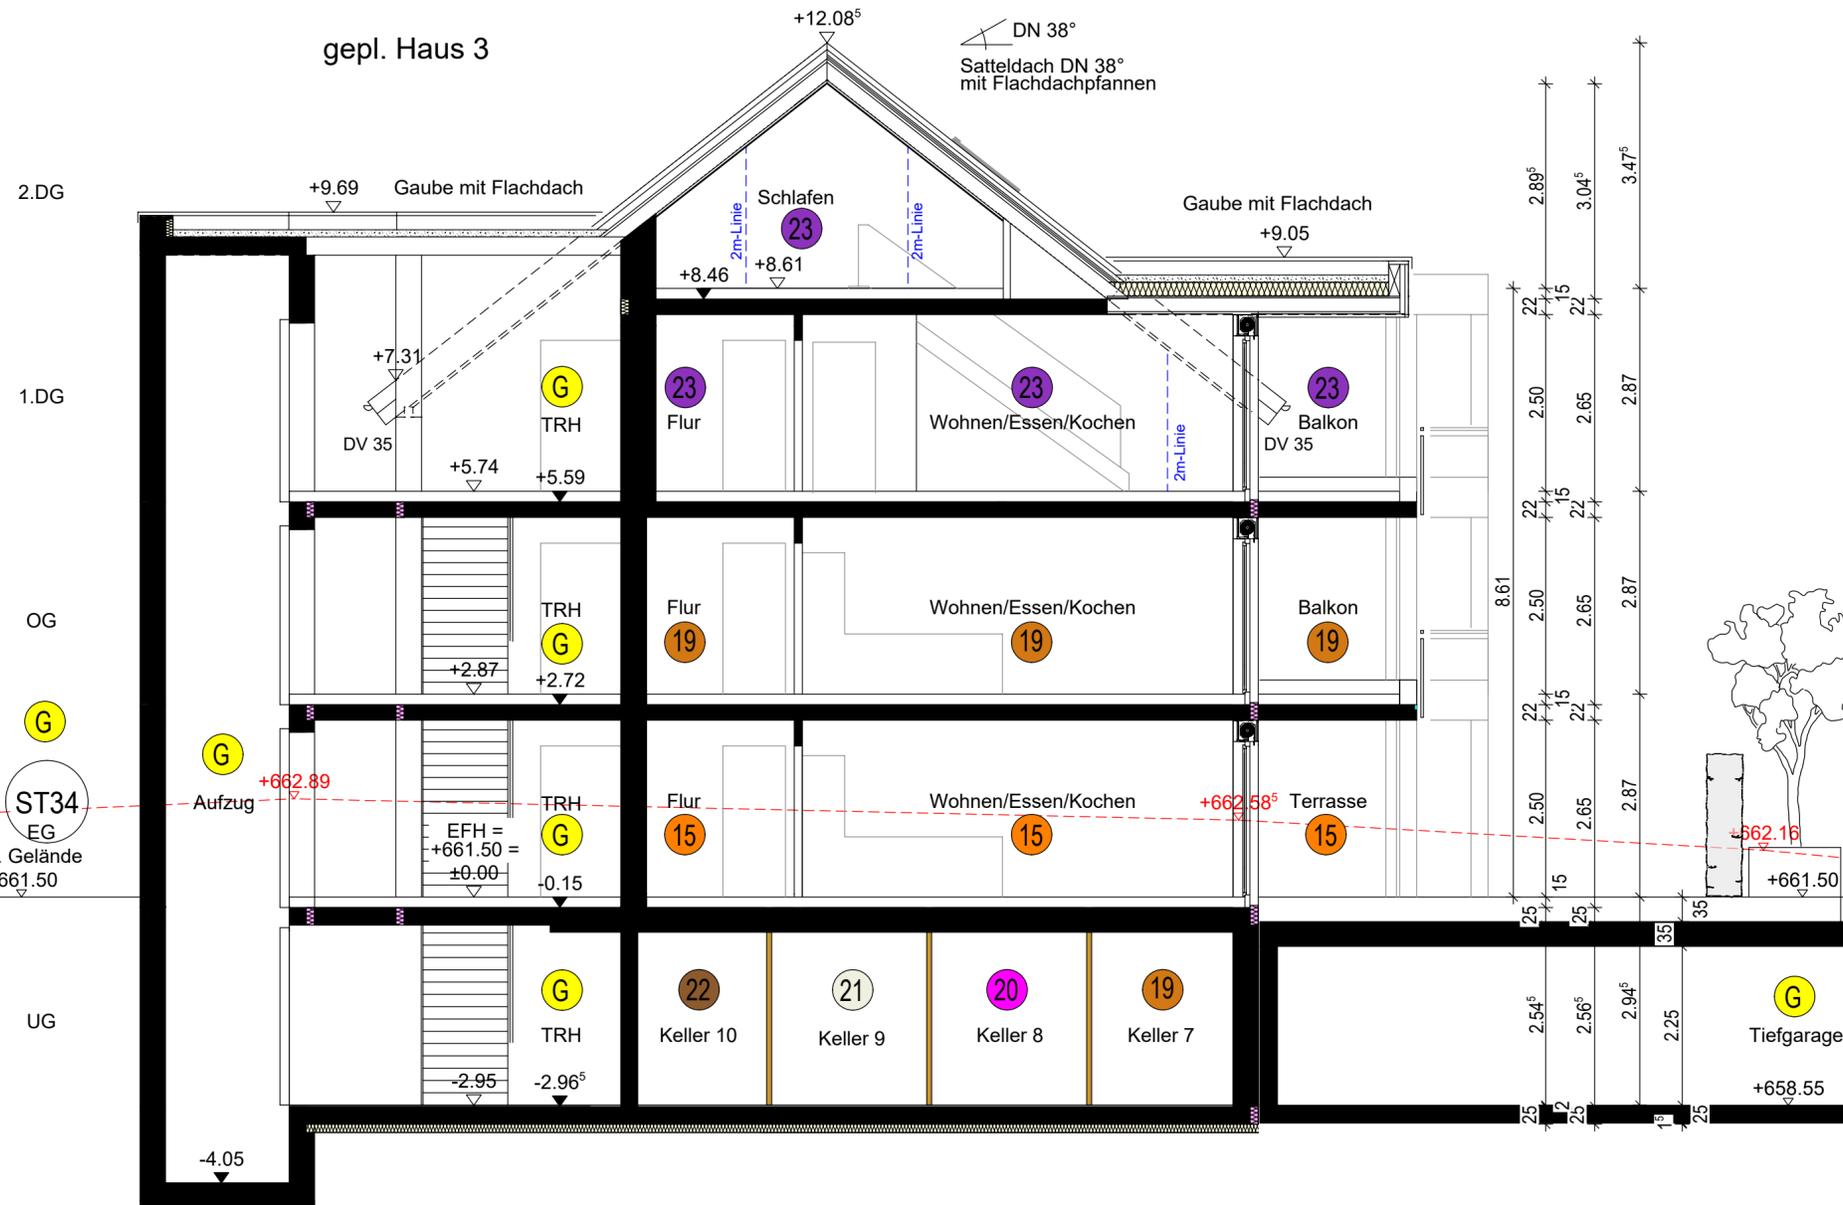

HAUS 3

Legende:

- G Gemeinschaftsfläche
- 13 Wohnung 13 (Erdgeschoss)
- 14 Wohnung 14 (Erdgeschoss)
- 15 Wohnung 15 (Erdgeschoss)
- 16 Wohnung 16 (Erdgeschoss)
- 17 Wohnung 17 (Obergeschoss)
- 18 Wohnung 18 (Obergeschoss)
- 19 Wohnung 19 (Obergeschoss)
- 20 Wohnung 20 (Obergeschoss)
- 21 Wohnung 21 (Dachgeschoss)
- 22 Wohnung 22 (Dachgeschoss)
- 23 Wohnung 23 (Dachgeschoss)
- 24 Wohnung 24 (Dachgeschoss)

Projekt:

Neubau von 2 Mehrfamilienhäuser Haus 2 und Haus 3 mit je 12 Wohneinheiten und einer gemeinsamen Tiefgarage

Teilungsplan Schnitt A



Bauherr:

Deiss Projektbau GmbH
Herr Alexander Deiss
Burg 24,
88260 Argenbühl - Eglöfs

Lage Baugrundstück

88260 Argenbühl - Eglöfs
Freie Bauernstraße 8,
FINr : 102

Datum

28.10.2024

Maßstab 1/100