


Sohle SW 667.32  
Sohle RW 668.81


ALLE MASSE SIND VOR ORT  
EIGENVERANTWORTLICH ZU PRÜFEN  
SÄMTLICHE PROJEKTIERUNGS  
UND AUSBAUPLÄNE SIND NUR GÜLTIG  
MIT DER PLANUNG DES ARCHITEKTEN

LEGENDE

- Außenwandziegel  
Thermoplam MZ 70
- Innenwandziegel  
Thermoplam TS
- Kommunzwischwand  
Planfüllziegel

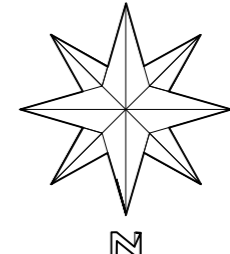

KG

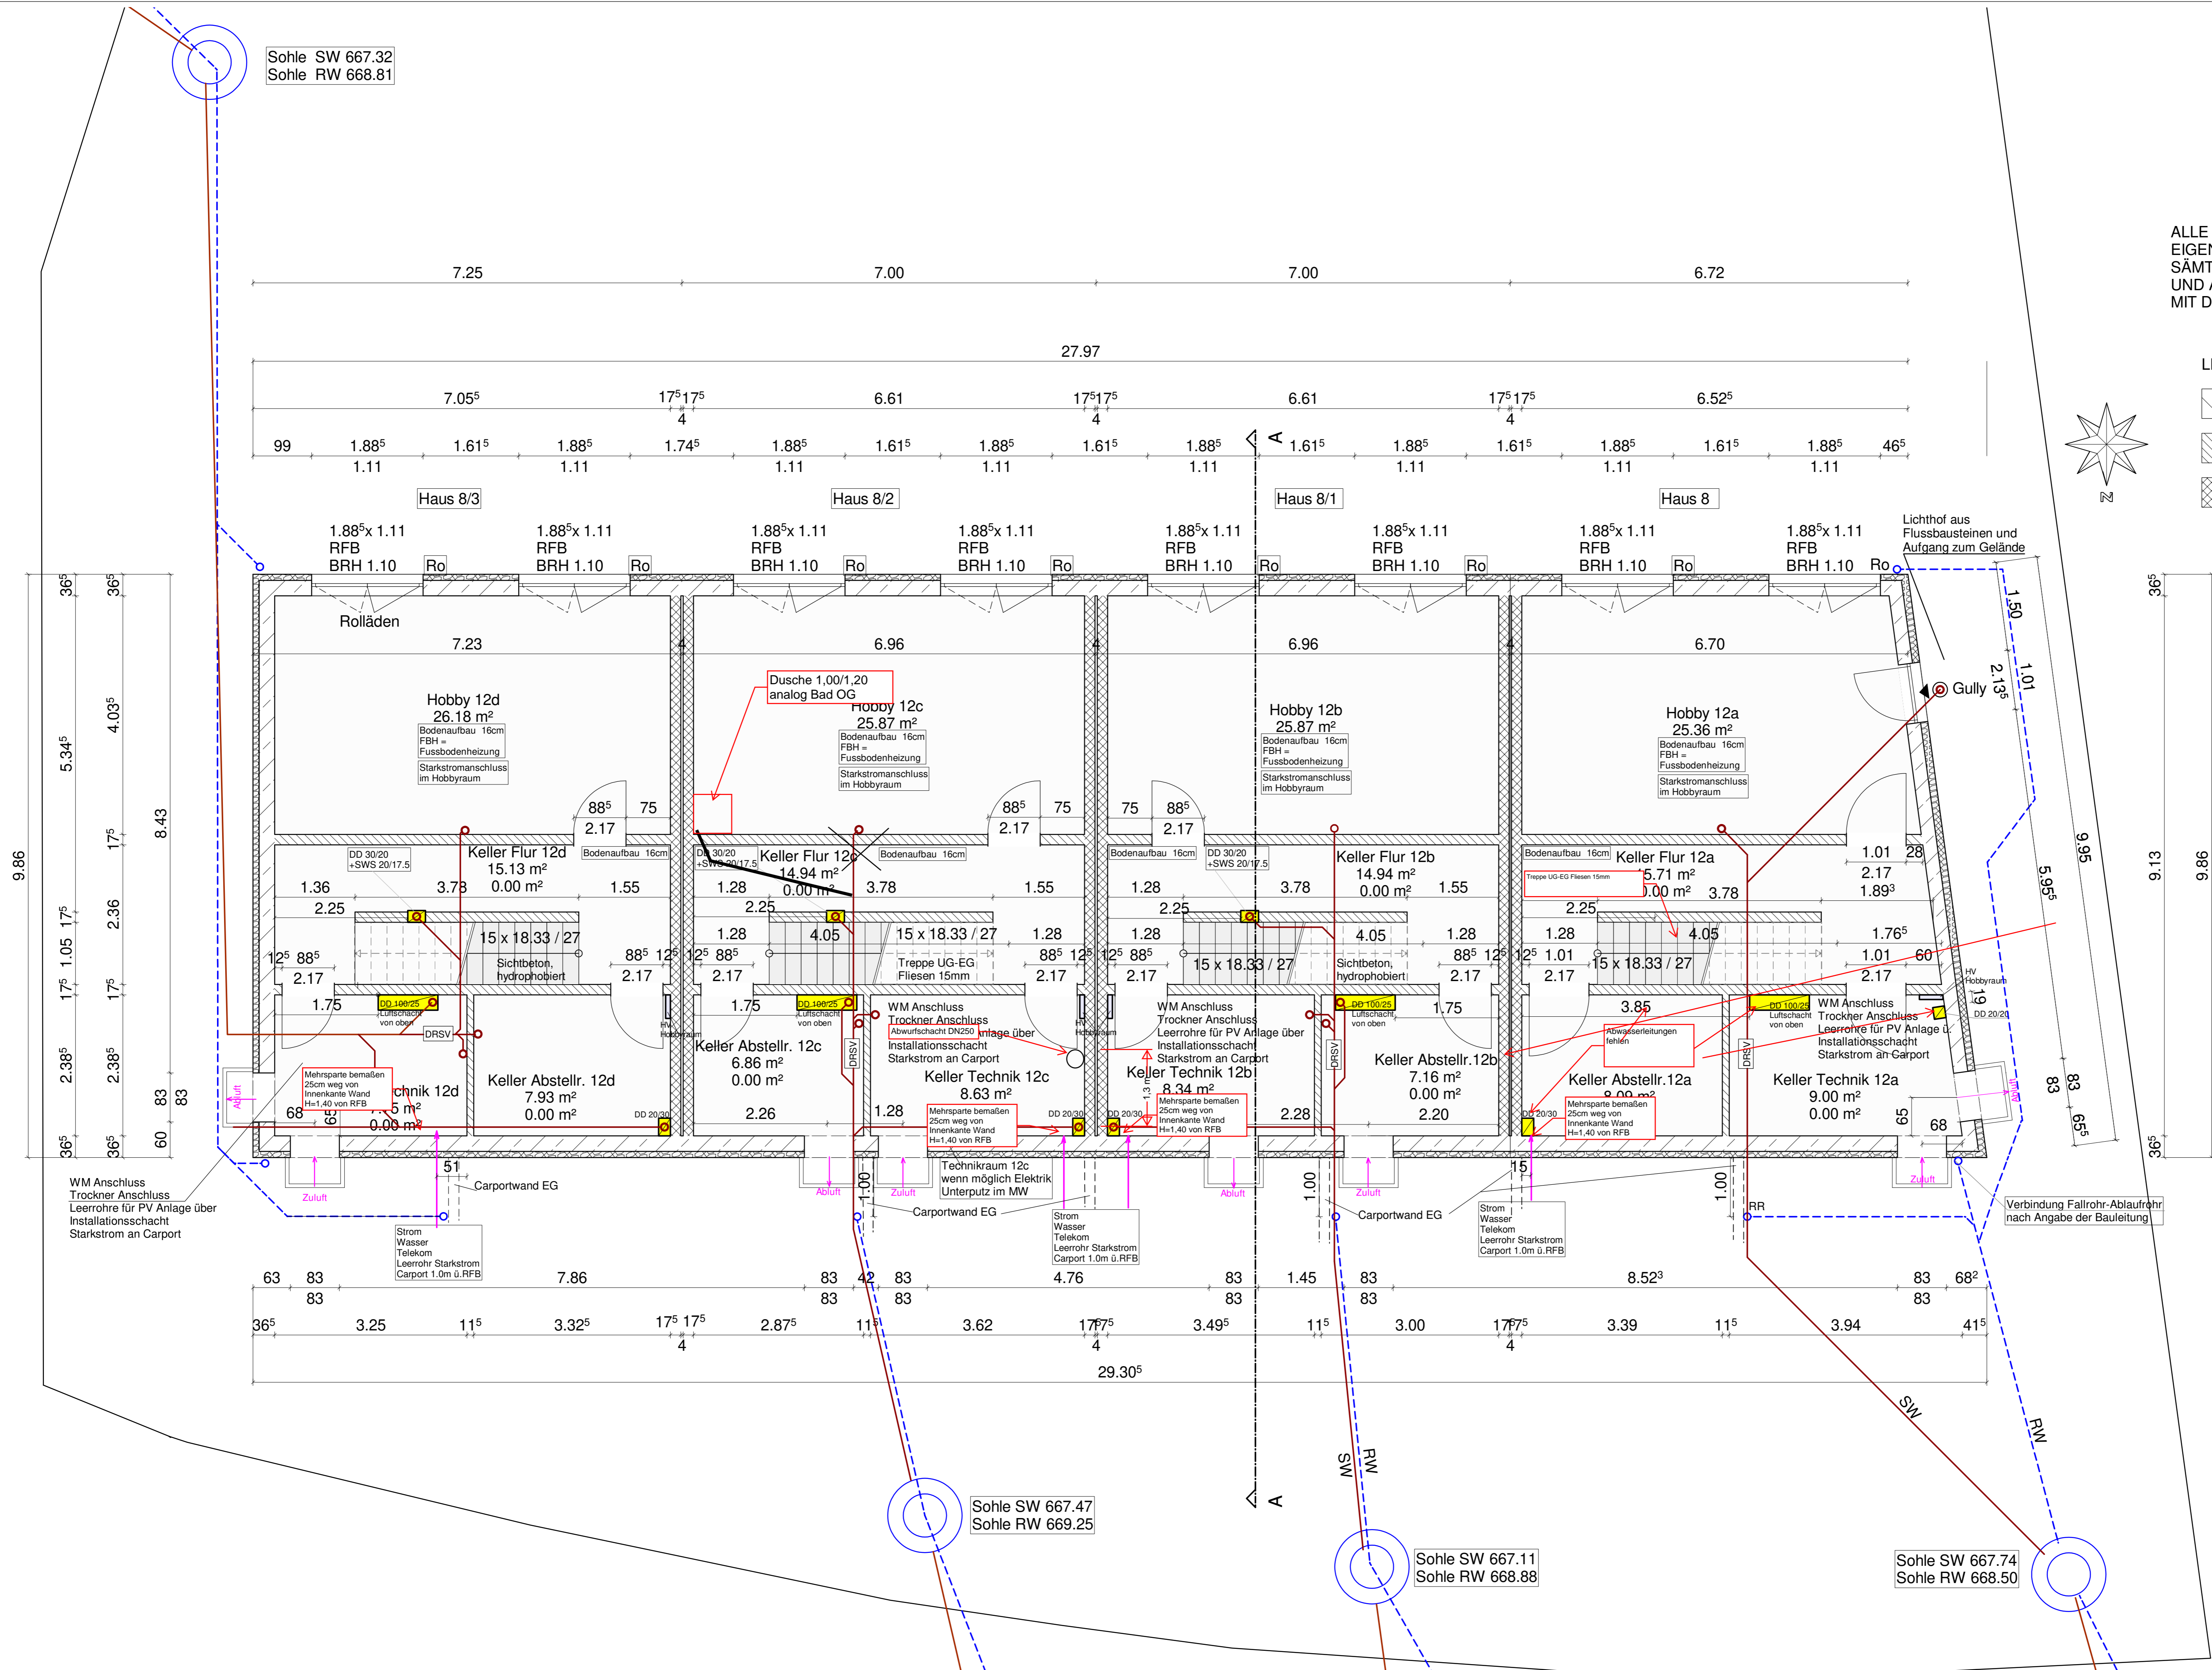

Sohle SW 667.47  
Sohle RW 669.25

Sohle SW 667.11  
Sohle RW 668.88

Sohle SW 667.74  
Sohle RW 668.50



**4 Reihenhäuser mit Carports**  
Lindauer-Stadtrechtstraße 12a-d  
88260 Argenbühl-Eglofs

Parz. 322

Deiss Projektbau GmbH  
Burg 24  
88260 Argenbühl-Eglofs  
07566 9409460

**Kellergeschoss M = 1 : 5 0**


gez.: Datum geänd.: Datum:  
Reinhard Senkel 27.04.2023

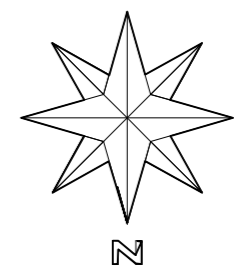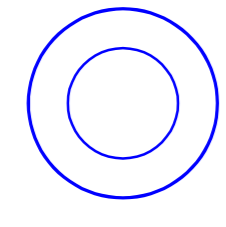

ALLE MASSE SIND VOR ORT  
EIGENVERANTWORTLICH ZU PRÜFEN  
SÄMTLICHE PROJEKTIERUNGS  
UND AUSBAUPLÄNE SIND NUR GÜLTIG  
MIT DER PLANUNG DES ARCHITAKTEN

- LEGENDE
- Außenwandziegel  
Thermoplam MZ 70
  - Innenwandziegel  
Thermoplam TS
  - Kammunzschwand  
Planfüllziegel


OG

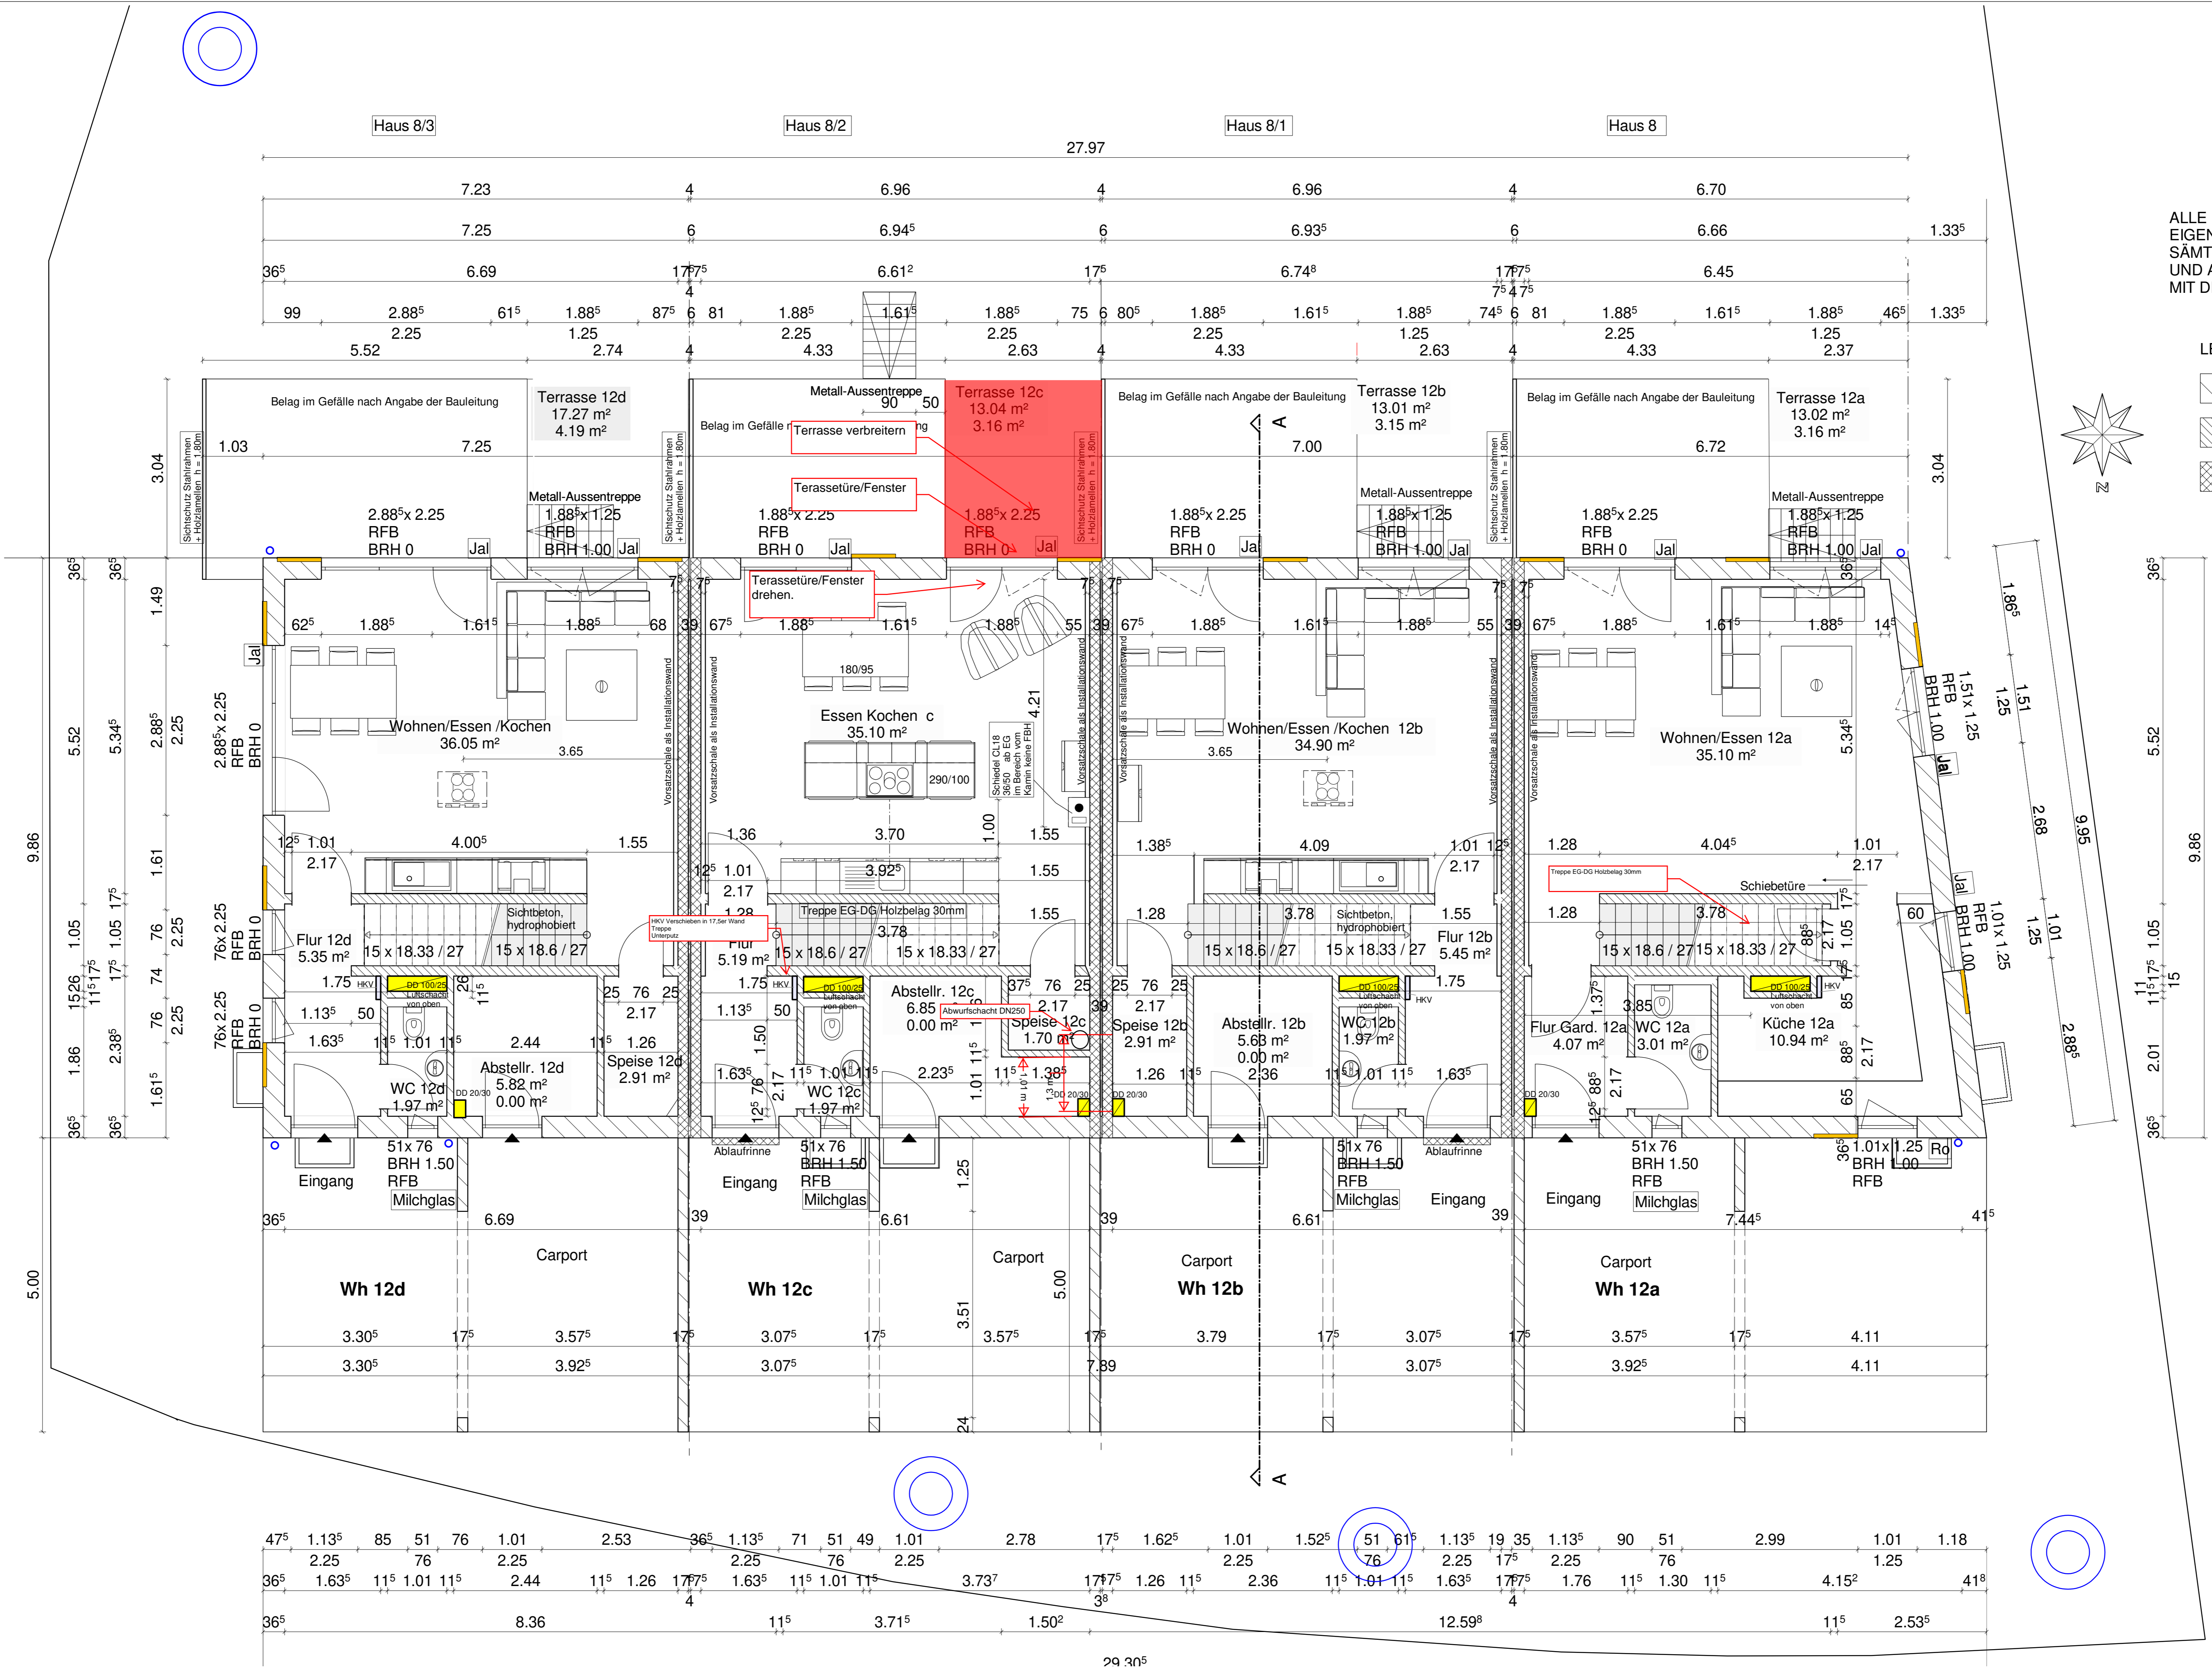


<b>4 Reihenhäuser mit Carports</b>			
Lindauer-Stadtrechtstraße 12a-d 88260 Argenbühl-Eglofs			
Parz. 322			
Deiss Projektbau GmbH			
Burg 24 88260 Argenbühl-Eglofs 07566 9409460			
<b>Erdgeschoss M = 1 : 5 0</b>			
gez.:	Datum:	geänd.:	Datum:
Reinhard Senkel	27.04.2023		

ALLE MASSE SIND VOR ORT  
EIGENVERANTWORTLICH ZU PRÜFEN  
SÄMTLICHE PROJEKTIERUNGS  
UND AUSBAUPLÄNE SIND NUR GÜLTIG  
MIT DER PLANUNG DES ARCHITEKTEN

- LEGENDE
- Außenwandziegel  
Thermoplam MZ 70
  - Innenwandziegel  
Thermoplam TS
  - Kommunitzwischwand  
Planfüllziegel

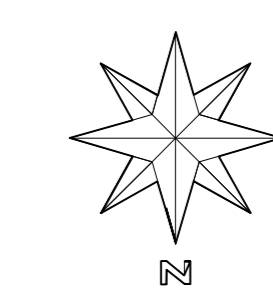

OG

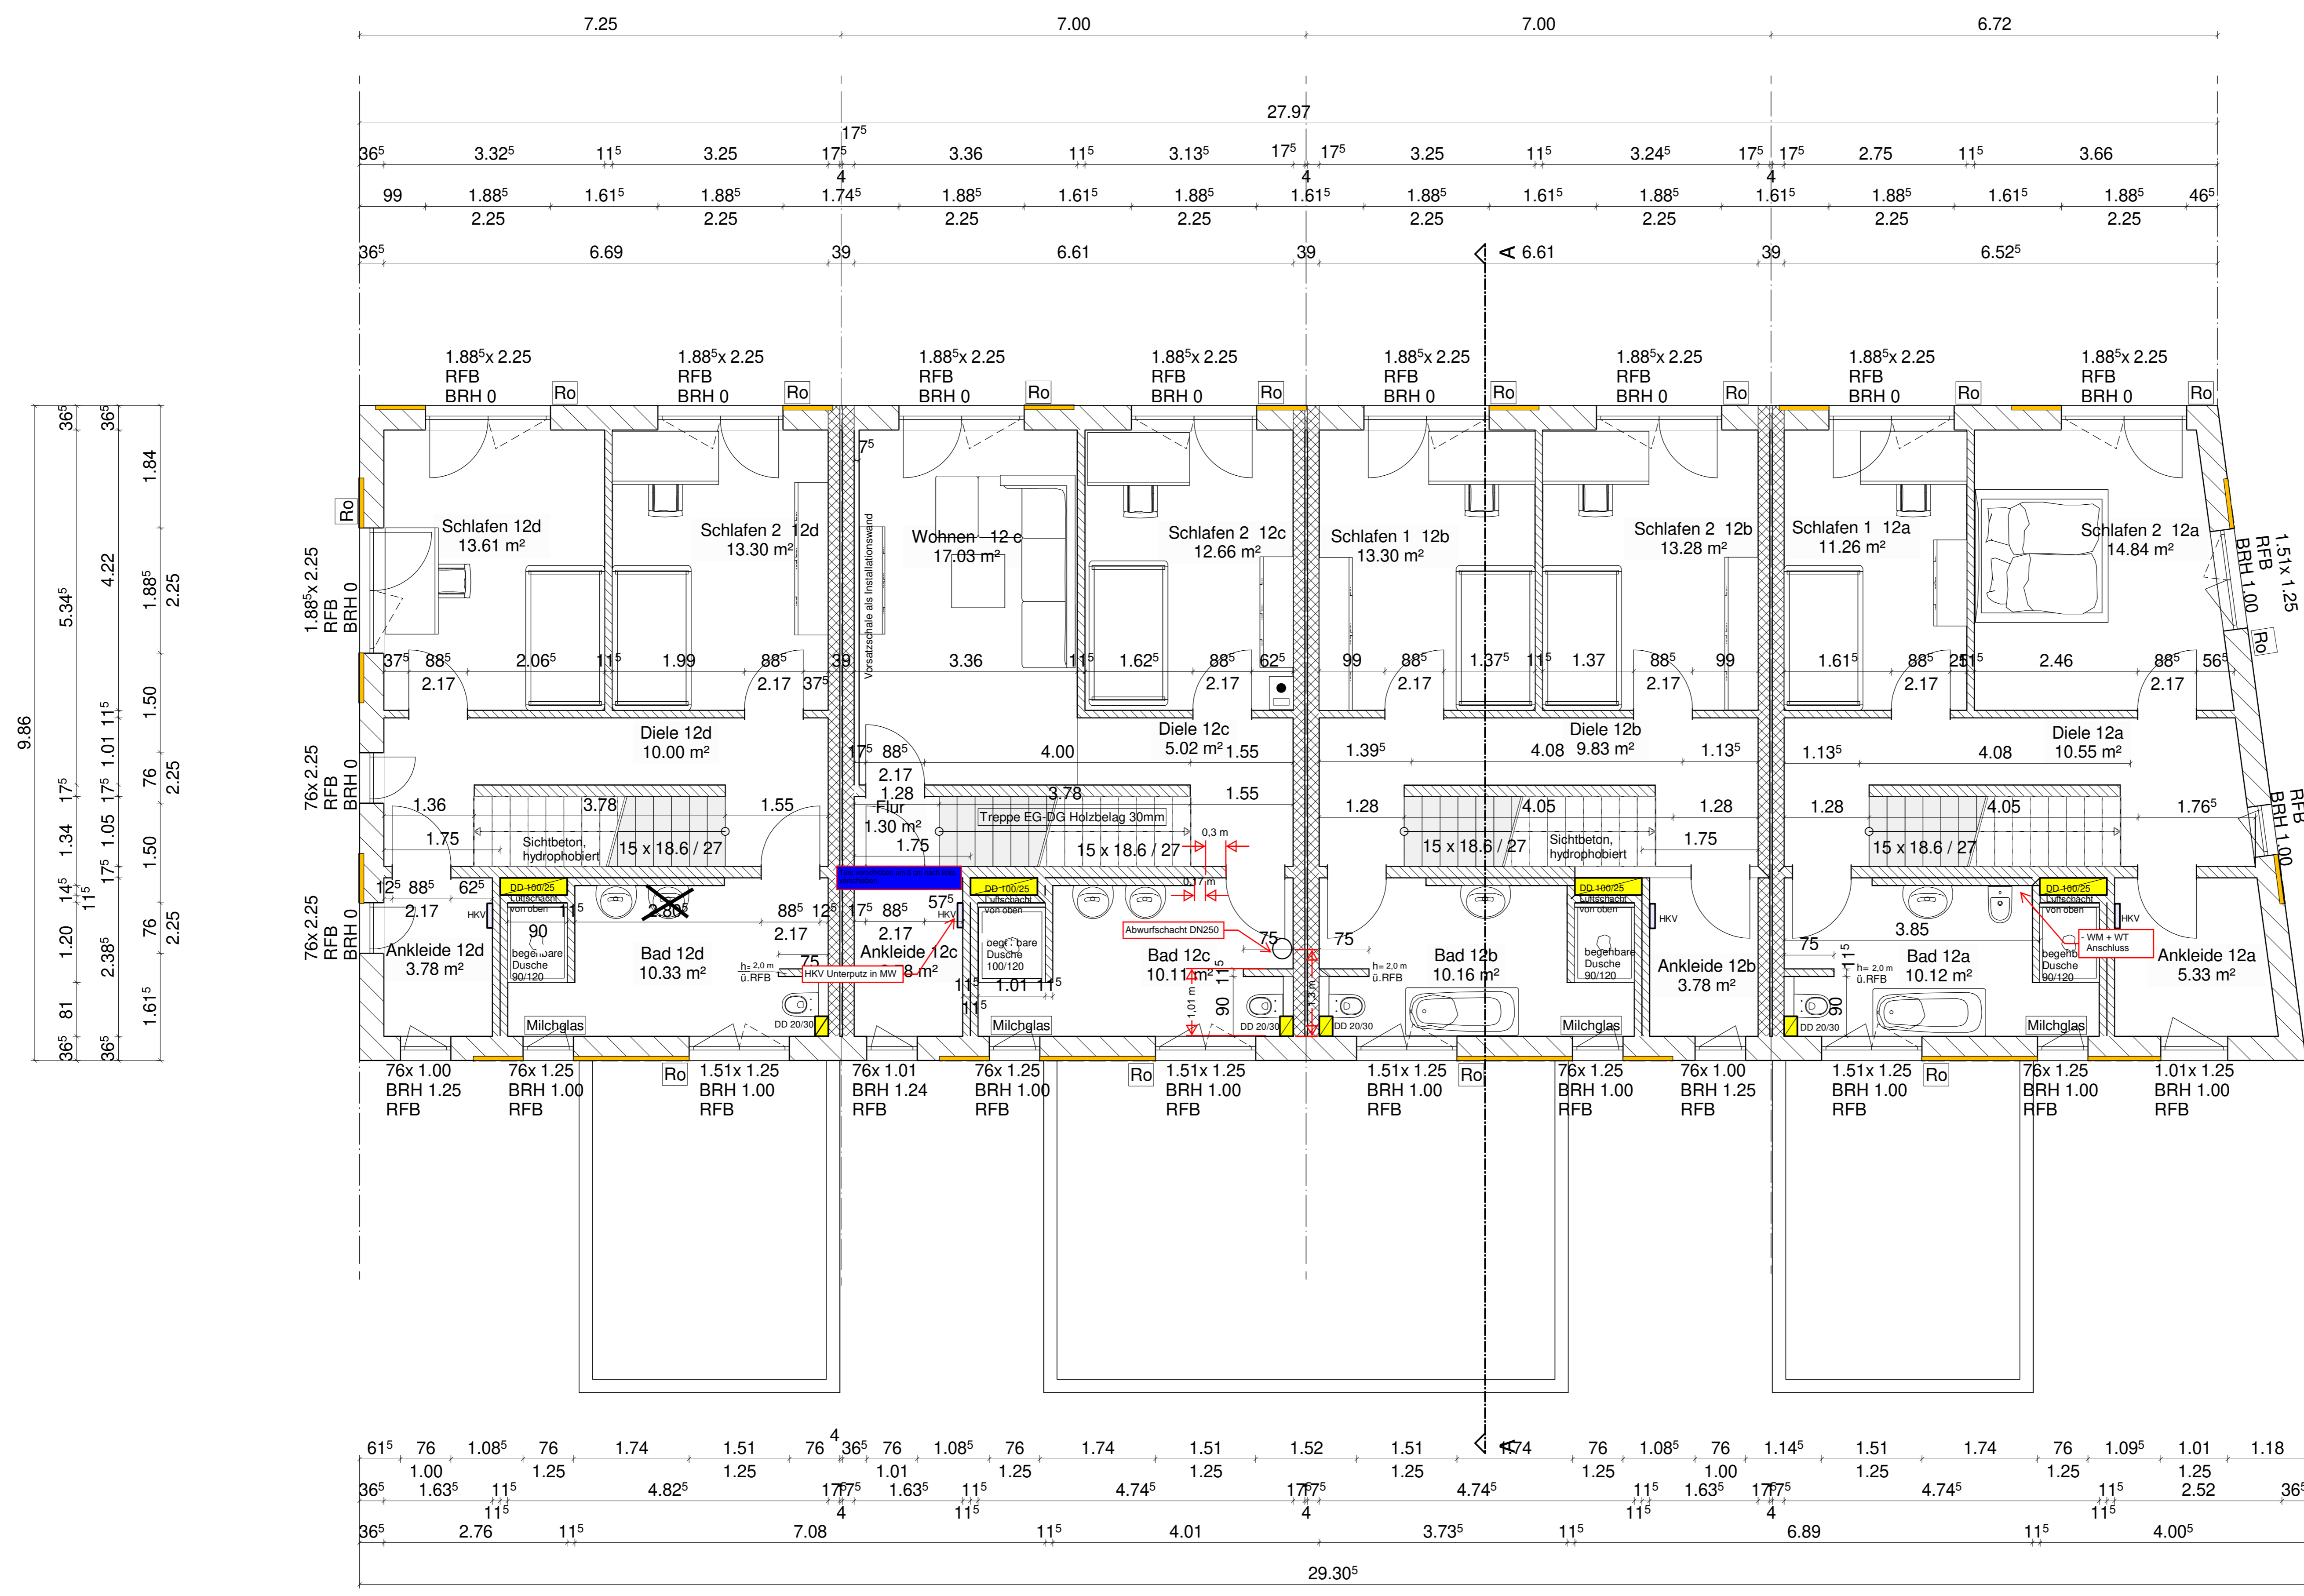


**4 Reihenhäuser mit Carports**  
Lindauer-Stadtrechtstraße 12a-d  
88260 Argenbühl-Egloffs

Parz. 322

Deiss Projektbau GmbH  
Burg 24  
88260 Argenbühl-Egloffs  
07566 9409460

**Obergeschoss M = 1 : 5 0**


gez.:	Datum	geänd.:	Datum:
Reinhard Senkel	27.04.2023		

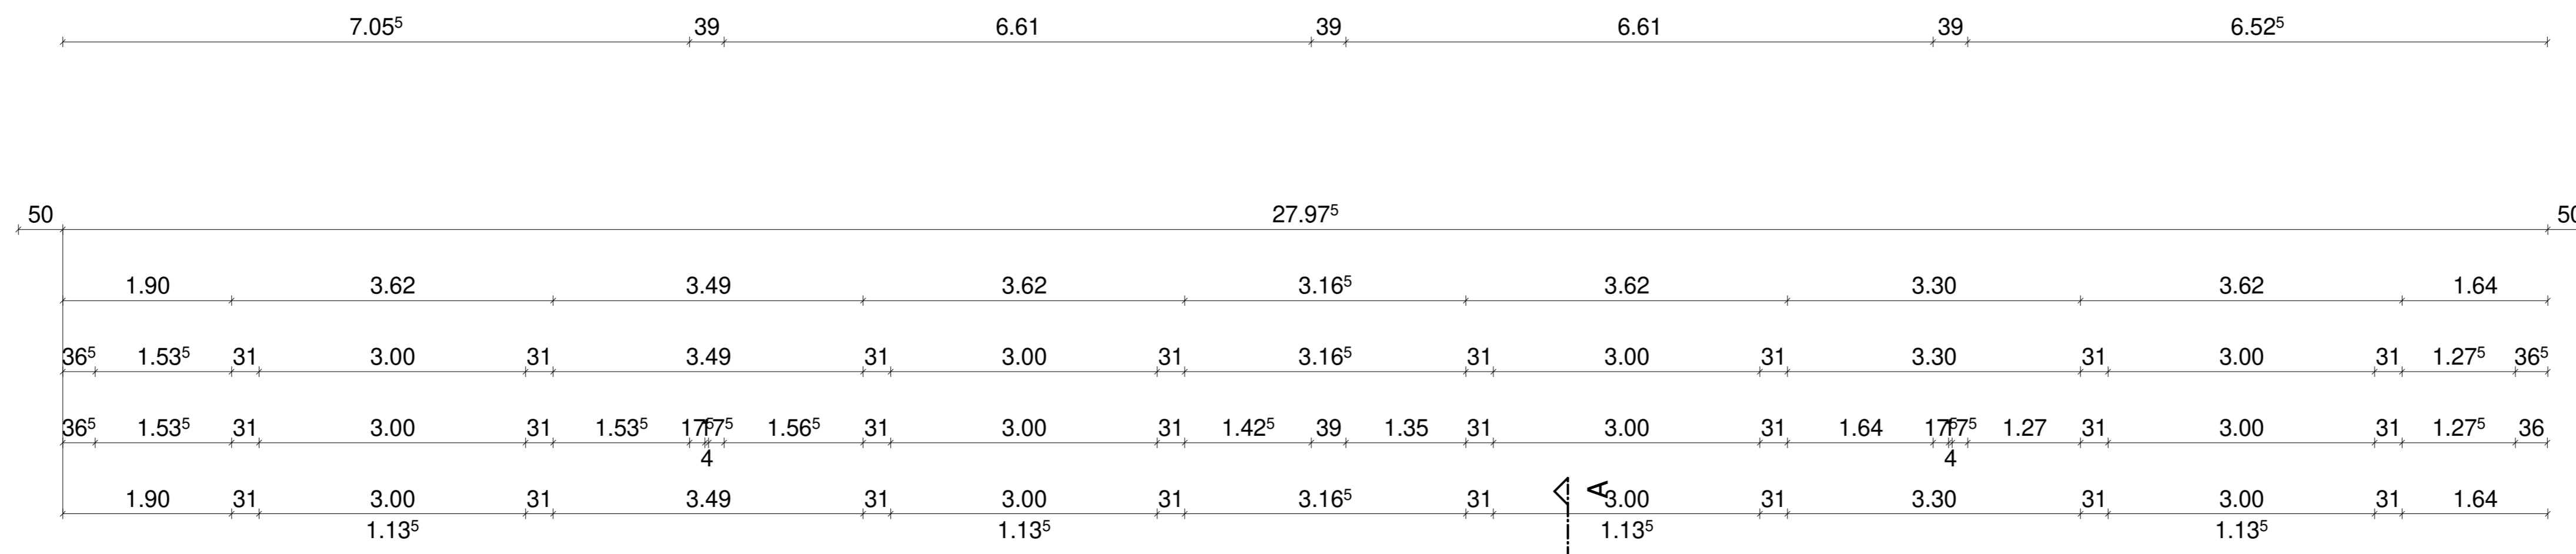



ALLE MASSE SIND VOR ORT  
 EIGENVERANTWORTLICH ZU PRÜFEN  
 SÄMTLICHE PROJEKTIERUNGS  
 UND AUSBAUPLÄNE SIND NUR GÜLTIG  
 MIT DER PLANUNG DES ARCHITEKTEN

LEGENDE

- Außenwandziegel
- Thermoplam MZ 70
- Innenwandziegel
- Thermoplam TS
- Kommunschwand
- Planfüllziegel

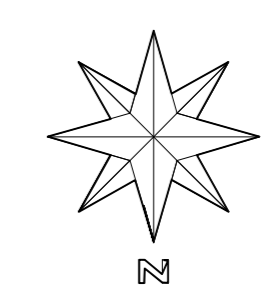

DG

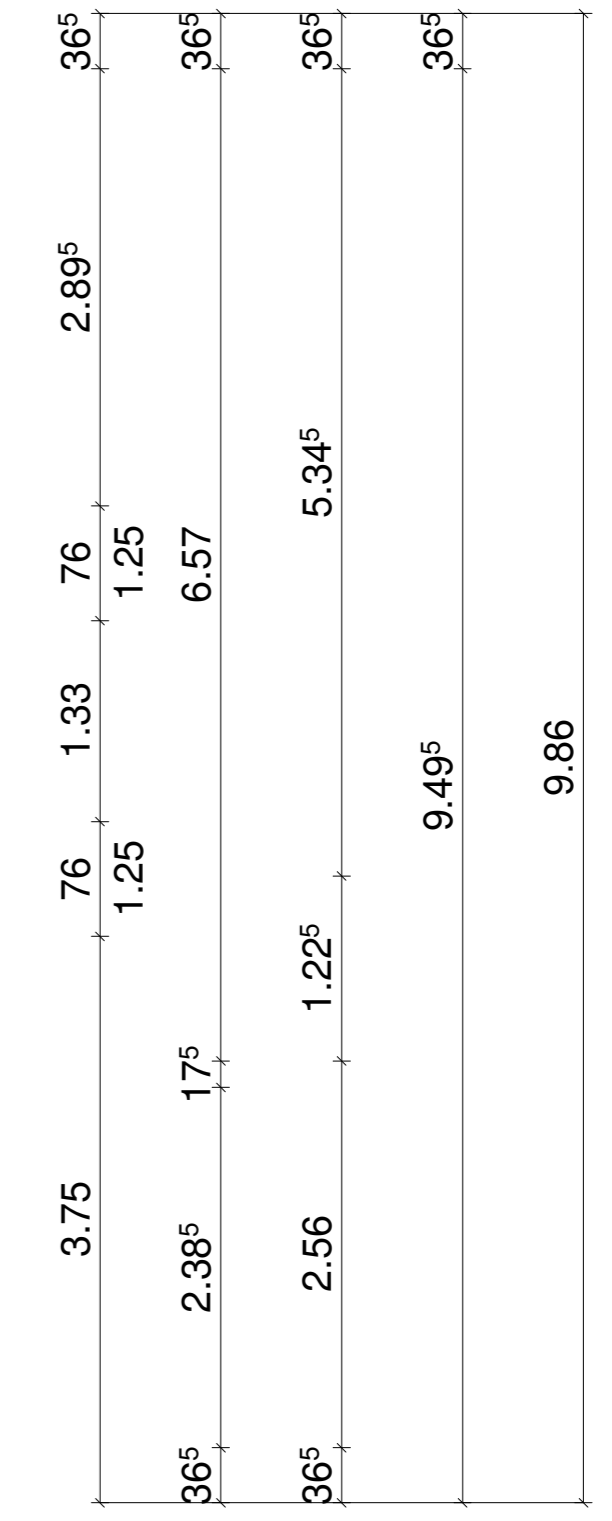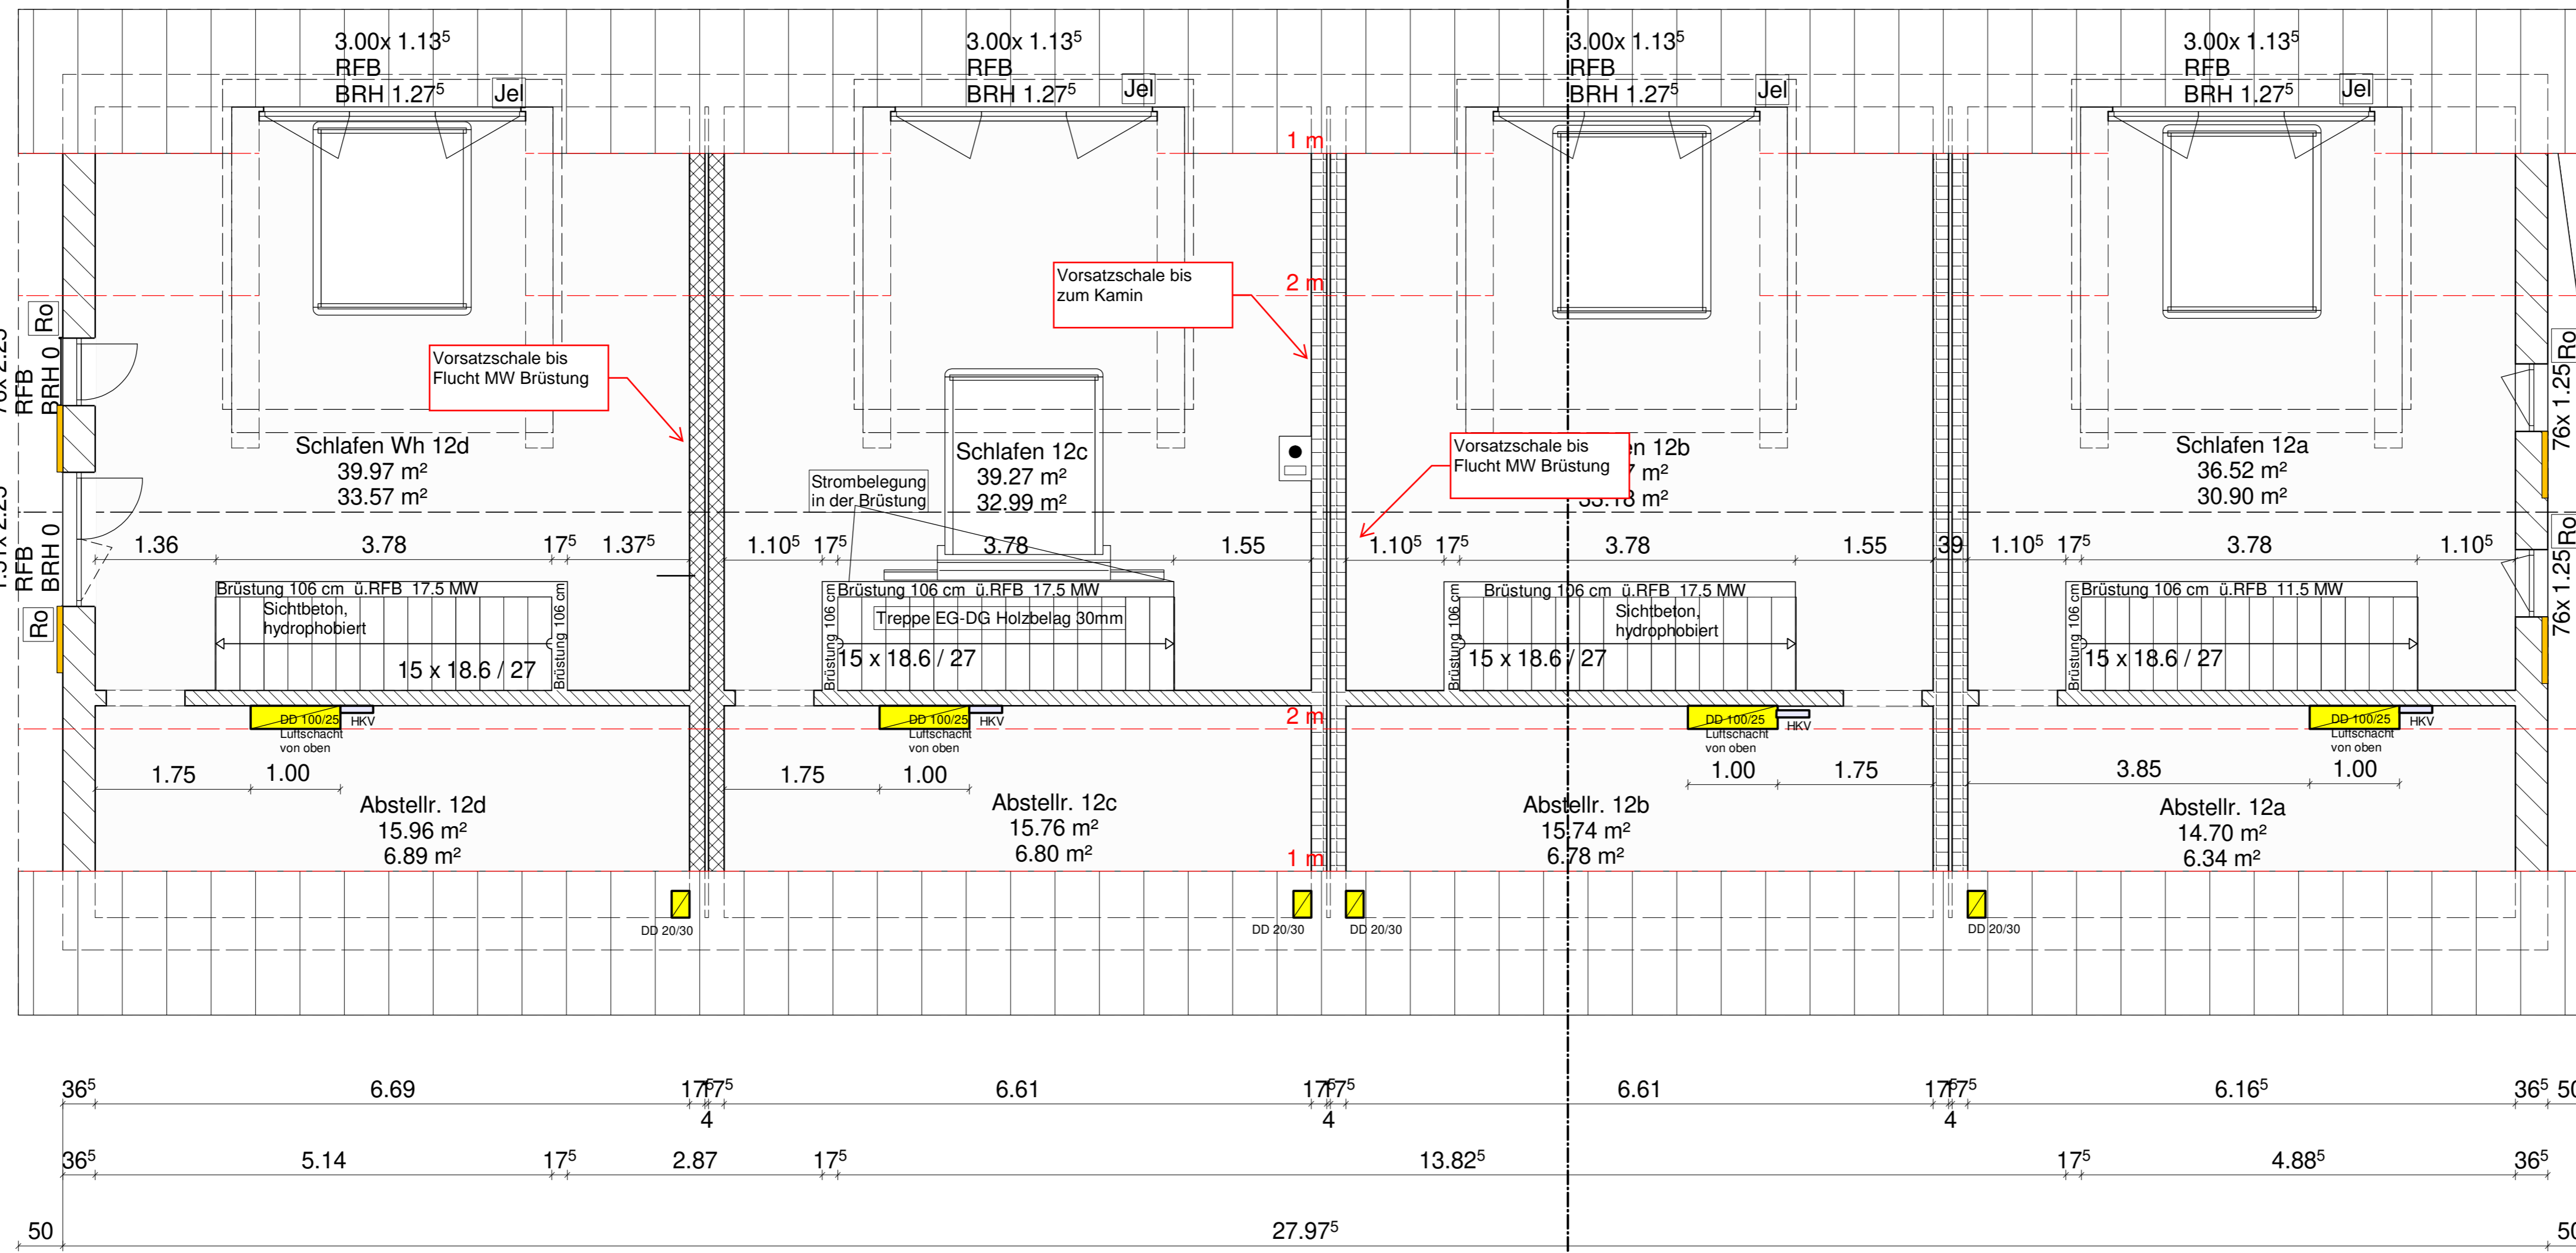

**4 Reihenhäuser mit Carports**  
 Lindauer-Stadtrechtstraße 12a-d  
 88260 Argenbühl-Eglofs

Parz. 322

Deiss Projektbau GmbH  
 Burg 24  
 88260 Argenbühl-Eglofs  
 07566 9409460


**Dachgeschoss M = 1 : 5 0**

gez.:	Datum	geänd.:	Datum:
Reinhard Senkel	27.04.2023		

Dachkonstruktion lt. Statik

Dachneigung: 32.0°

Kamin muss höher sein  
60 cm über dem First

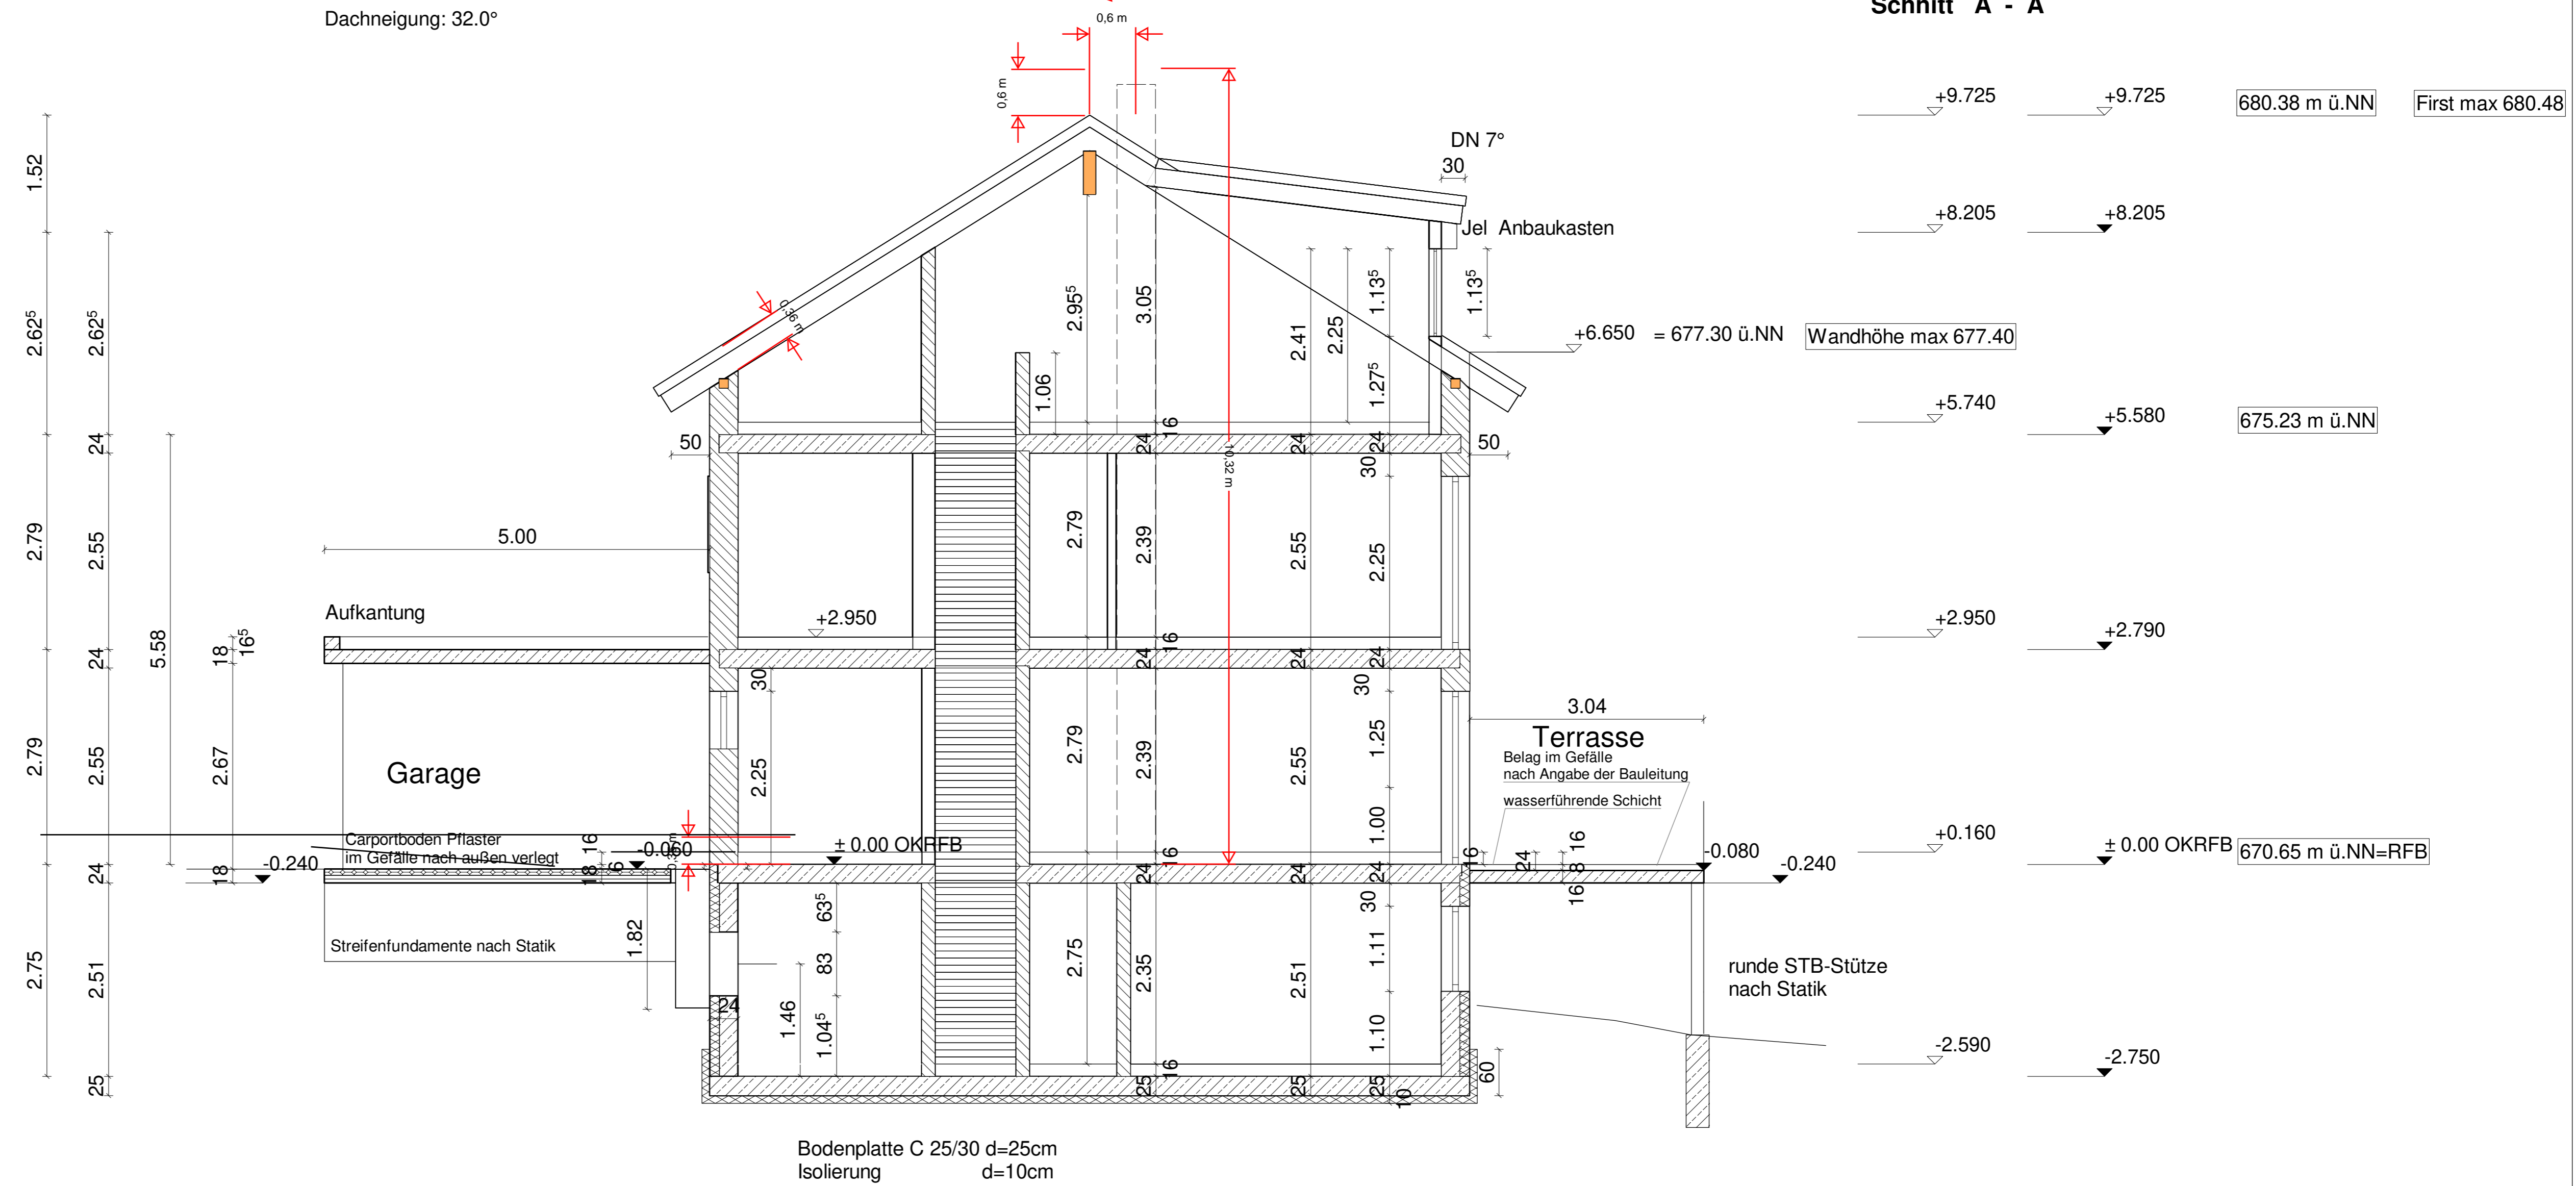

<b>4 Reihenhäuser mit Carports</b>			
Lindauer-Stadtrechtstraße 12a-d 88260 Argenbühl-Eglofs			
Parz. 322			
Deiss Projektbau GmbH			
Burg 24 88260 Argenbühl-Eglofs 07566 9409460			
<b>Schnitt A - A M = 1 : 50</b>			
gez.:	Datum	geänd.:	Datum:
Reinhard Serkel	27.04.2023		

Südansicht



Holzfassade = Höhe Fenster

Holzfassade = Höhe Fenster

Aussentreppen Terrassen nach Angabe der Bauleitung

Nordansicht



**4 Reihenhäuser mit Carports**  
 Lindauer-Stadtrechtstraße 12a-d  
 88260 Argenbühl-Eglofs

Parz. 322

Deiss Projektbau GmbH

Burg 24  
 88260 Argenbühl-Eglofs  
 07566 9409460

**Süd-, Nordansicht M = 1 : 5 0**

gez.:	Datum	geänd.:	Datum:
Reinhard Senkel	27.04.2023		

Westansicht



Ostansicht



<b>4 Reihenhäuser mit Carports</b>			
Lindauer-Stadtrechtstraße 12a-d 88260 Argenbühl-Eglofs			
Parz. 322			
Deiss Projektbau GmbH			
Burg 24 88260 Argenbühl-Eglofs 07566 9409460			
<b>West-, Ostansicht</b>		<b>M = 1 : 50</b>	
gez.:	Datum	geänd.:	Datum:
Reinhard Serkel	27.04.2023		









